


PLANIMETRIA DELLO STATO ATTUALE DEI LUOGHI

scala 1 : 200

PIANO TERRA

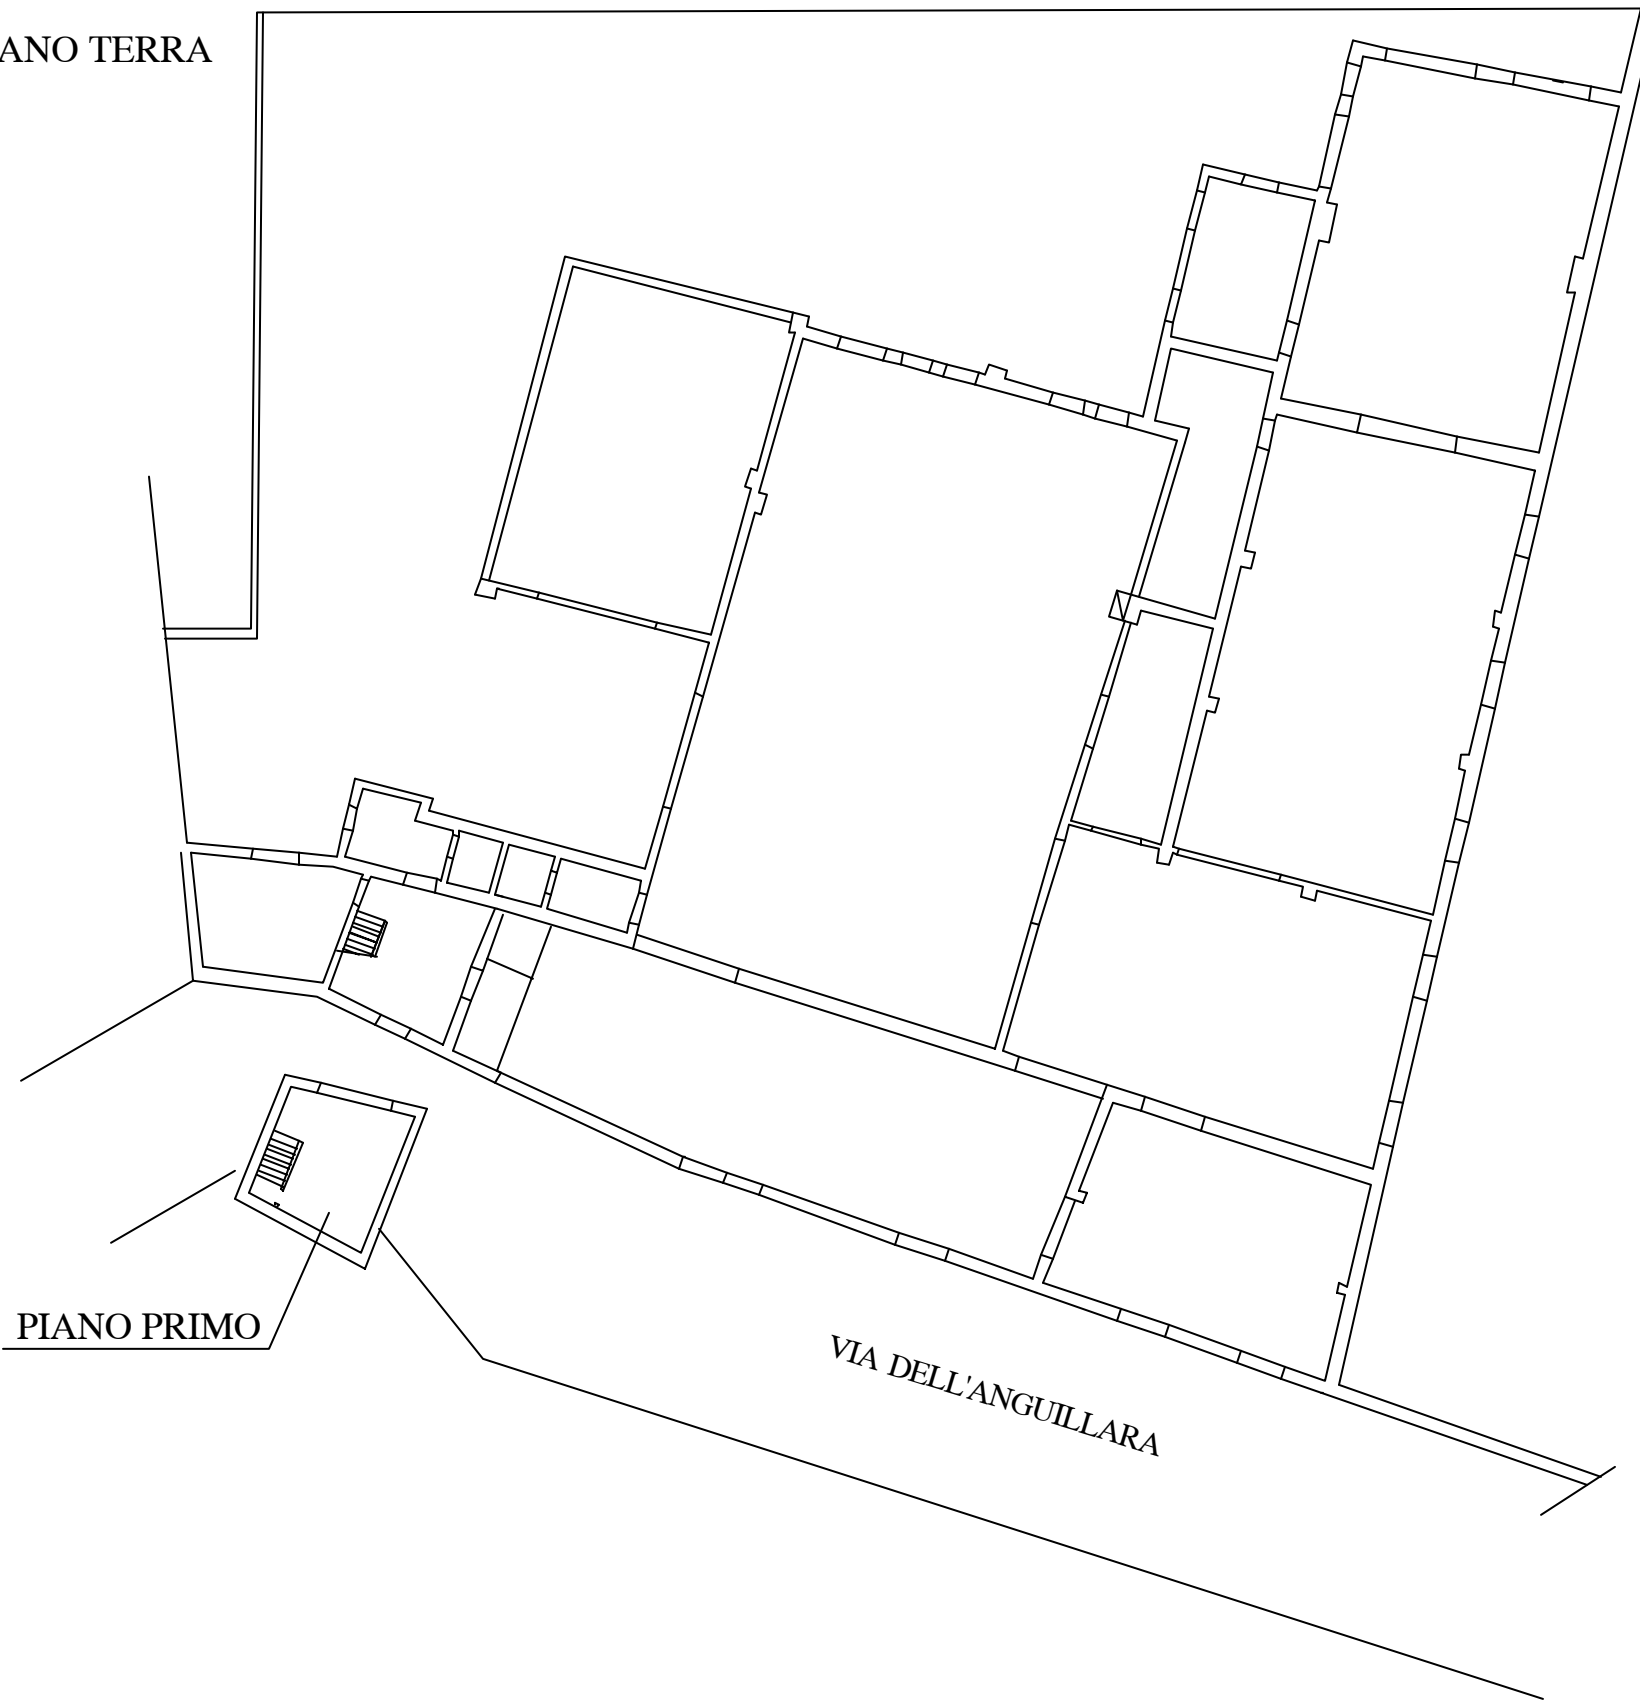

PIANO PRIMO

VIA DELL'ANGULLARA