

Piano Territoriale di Coordinamento Provinciale
L.R. 3 Gennaio 2005 - n° 1
Variante Generale

Vincolo paesaggistico
Q.C. 07

Responsabile del procedimento
Dr. Agr. Renato Ferretti

Progetto a cura del Servizio Pianificazione Territoriale, SIT, Promozione, Turismo e Commercio


coordinamento generale del progetto, infrastrutture, paesaggio e valutazione integrata
Dr. Enrico Bartoli
aspetti informatici e cartografici
Dr. Geol. Marco De Martin Mazzaloni
aspetti geologico-ambientali
Arch. Giuseppina Di Loreto - Arch. Silvia Lombardi - Arch. Francesca Simonetti
aspetti urbanistici

Aspetti del territorio rurale, delle risorse territoriali e paesaggistiche
Ilaria Bonanno
con la collaborazione di Massimo Cini, Massimo Dini, Giovanni Colza

Informaticizzazione
Walter Tosi
con la collaborazione di Laura Rai, Stefano Barozzi, Piero Bracci, Alessandro Casati

Collaborazione generale
Carlo Selmi

APPROVATO
D.C.P. n° 123 del 21.04.2009

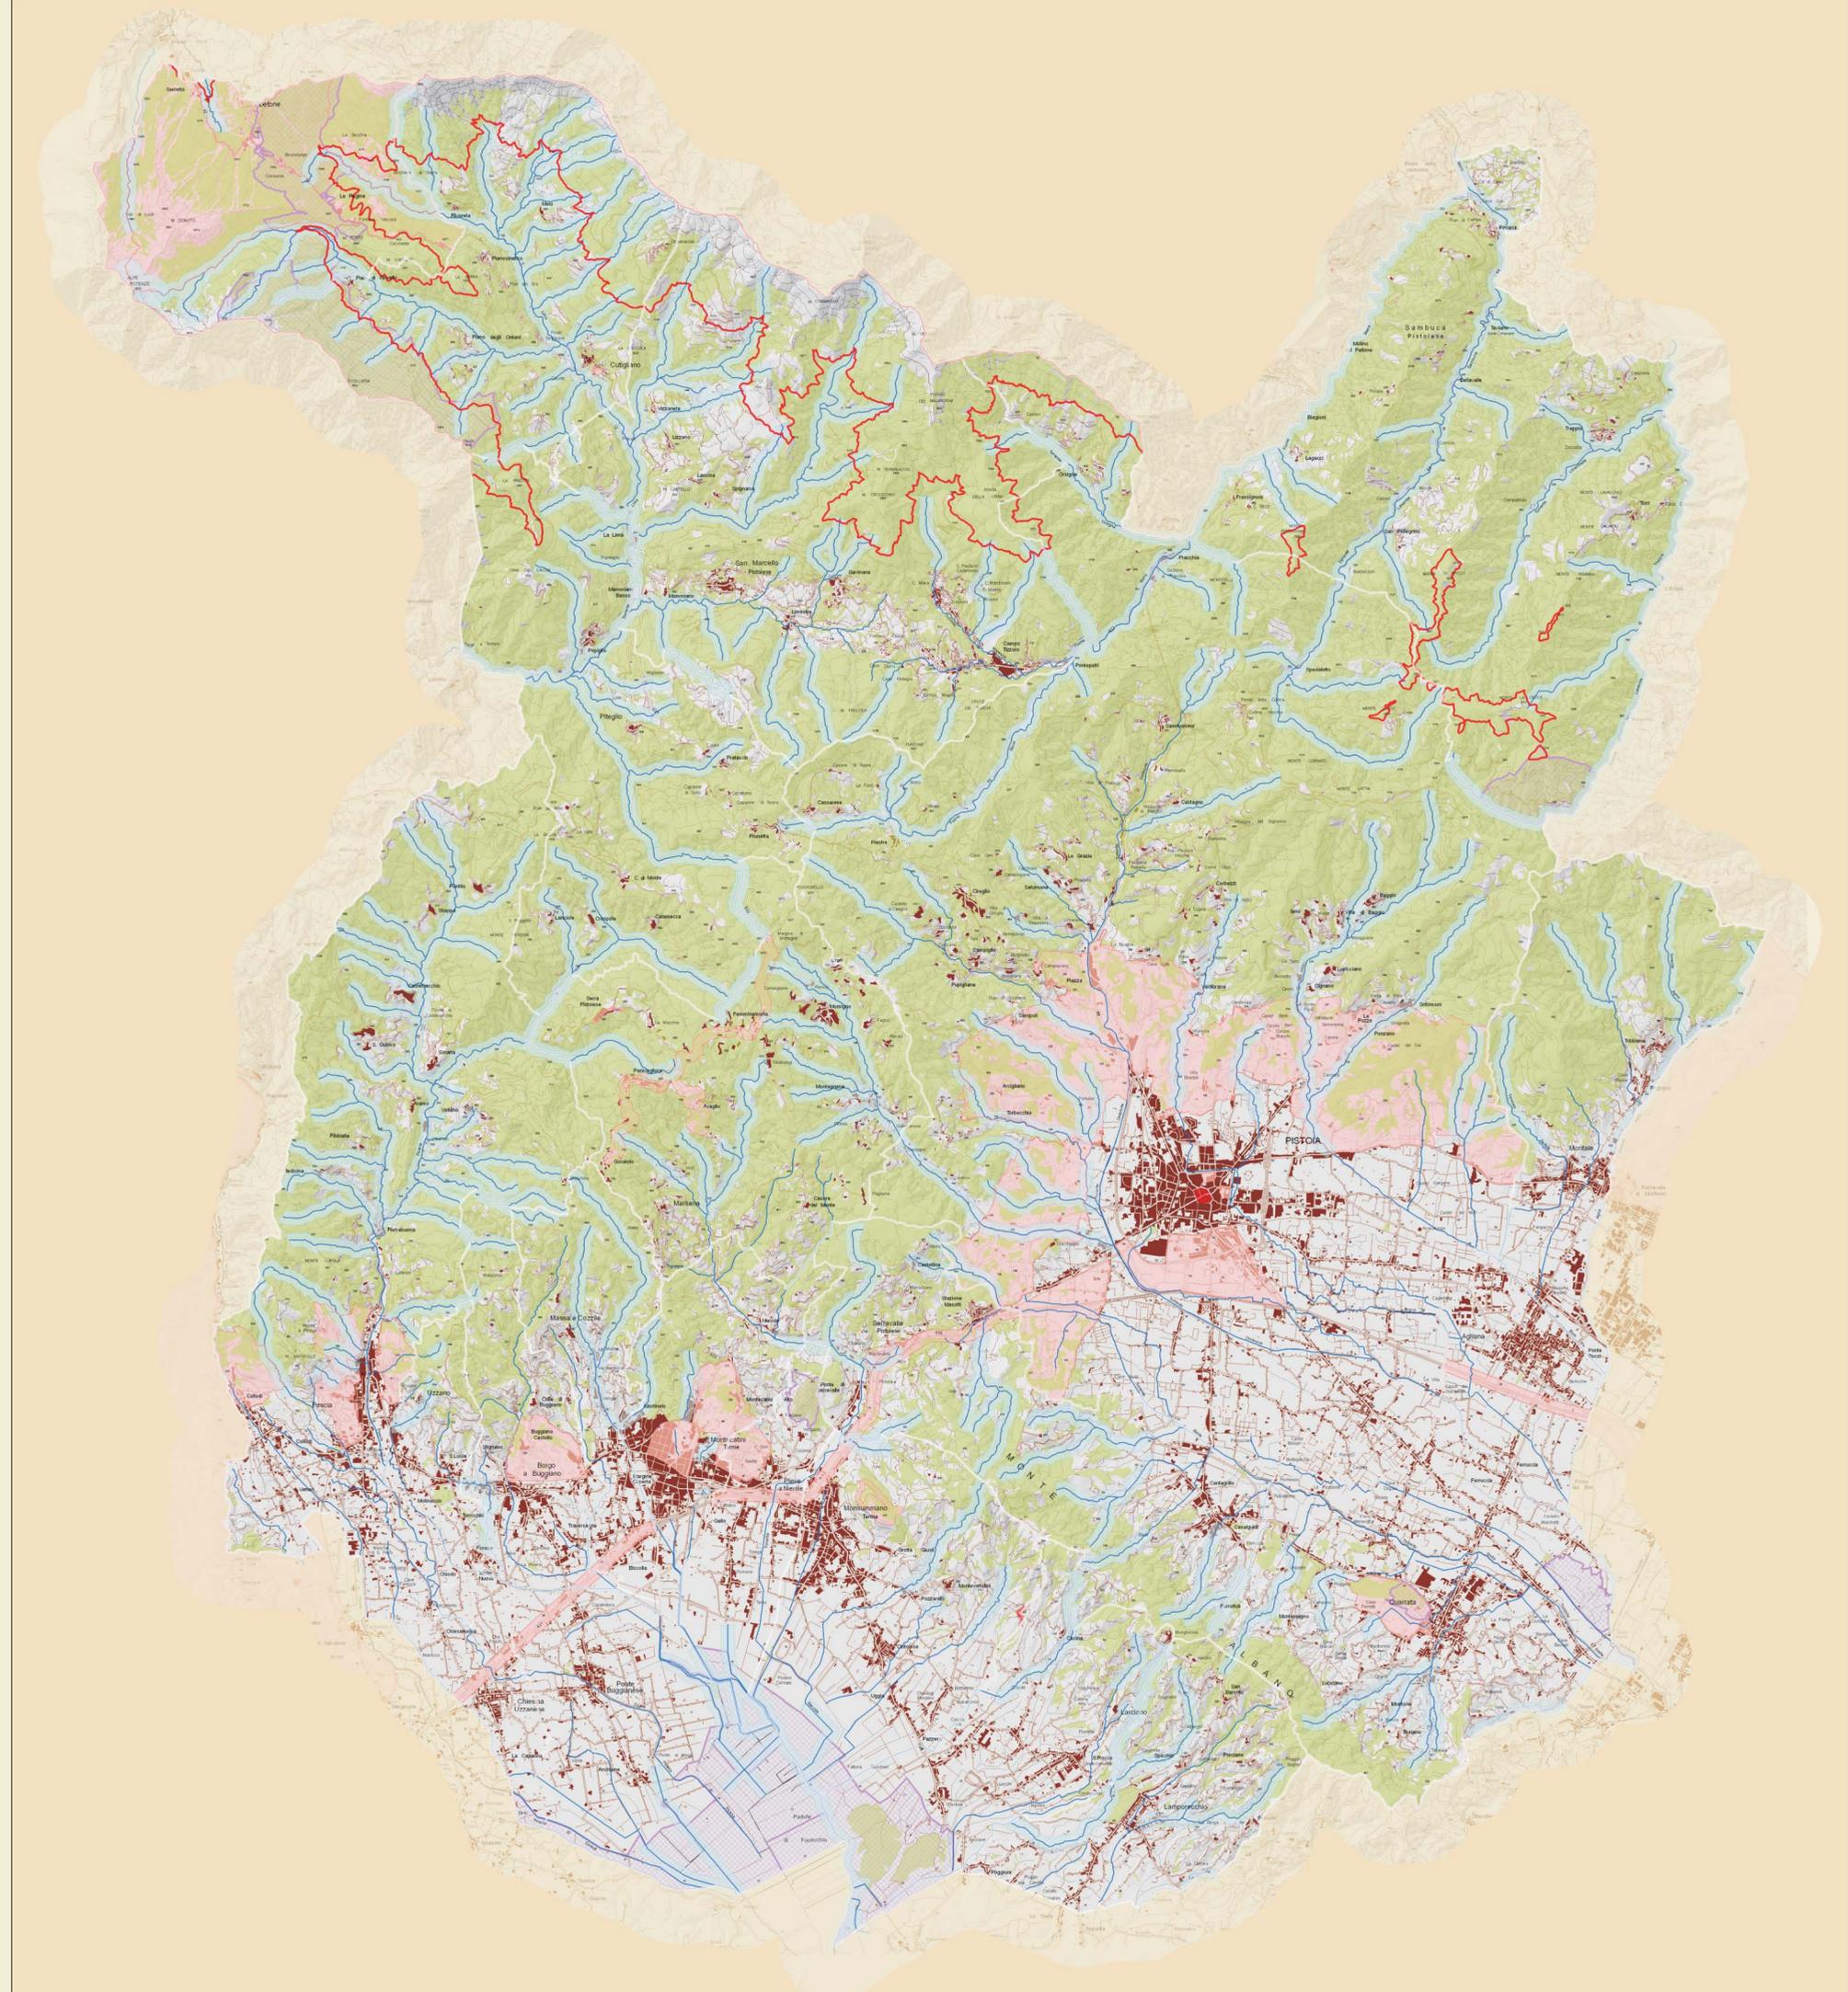

- LEGENDA**
- Limite amministrativo comunale
 - Territorio oltre la quota di 1200 mt s.l.m.
 - Corsi d'acqua iscritti negli elenchi delle acque pubbliche - R.D. 1775/33
 - Vincolo archeologico
 - Fascia 300 mt contornante ai laghi
 - Fascia 150 mt lungo i corsi d'acqua iscritti nell'elenco delle acque pubbliche
 - Reserve
 - Territorio coperto da boschi e foreste
 - Zone sottoposte a vincolo ai sensi della ex L. 1497/39



Scala 1:50000

