

**Piano Territoriale di Coordinamento Provinciale**  
 L.R. 3 Gennaio 2005 - n° 1  
 Variante Generale

**I sistemi funzionali**  
**Il sistema del florovivaismo**  
**P. 12**

*Responsabile del procedimento*  
 Dr. Agr. Renato Ferretti

*Direttore del Dipartimento Pianificazione Territoriale, Agricoltura, Turismo e Promozione*  
 Dr. Agr. Renato Ferretti

*Progetto a cura del Servizio Pianificazione Territoriale, SIT, Promozione, Turismo e Commercio*  
 Dr. Agr. Renato Ferretti

*coordinamento generale del progetto, infrastrutture, paesaggio e valutazione integrata*  
 Dr. Enrico Bartoli

*aspetti informativi e cartografici*  
 Dr. Geol. Marco De Martin Mazzaloni

*aspetti geologico-ambientali*  
 Arch. Giuseppina Di Loreto - Arch. Silvia Lombardi - Arch. Francesca Simonetti

*aspetti urbanistici*  
 Arch. Giuseppina Di Loreto - Arch. Silvia Lombardi - Arch. Francesca Simonetti


*Aspetti del territorio rurale, delle risorse territoriali e paesaggistiche*  
 Ilaria Bonanno

*con la collaborazione di Massimo Chiti, Massimo Zini, Giovanni Colza*  
 Informattizzazione

*Walter Tosi*  
 con la collaborazione di Laura Rai, Stefano Barducci, Piero Bracci, Alessandro Casati

*Collaborazione generale*  
 Carlo Selmi

**APPROVATO**  
 D.C.P. n° 123 del 21.04.2009

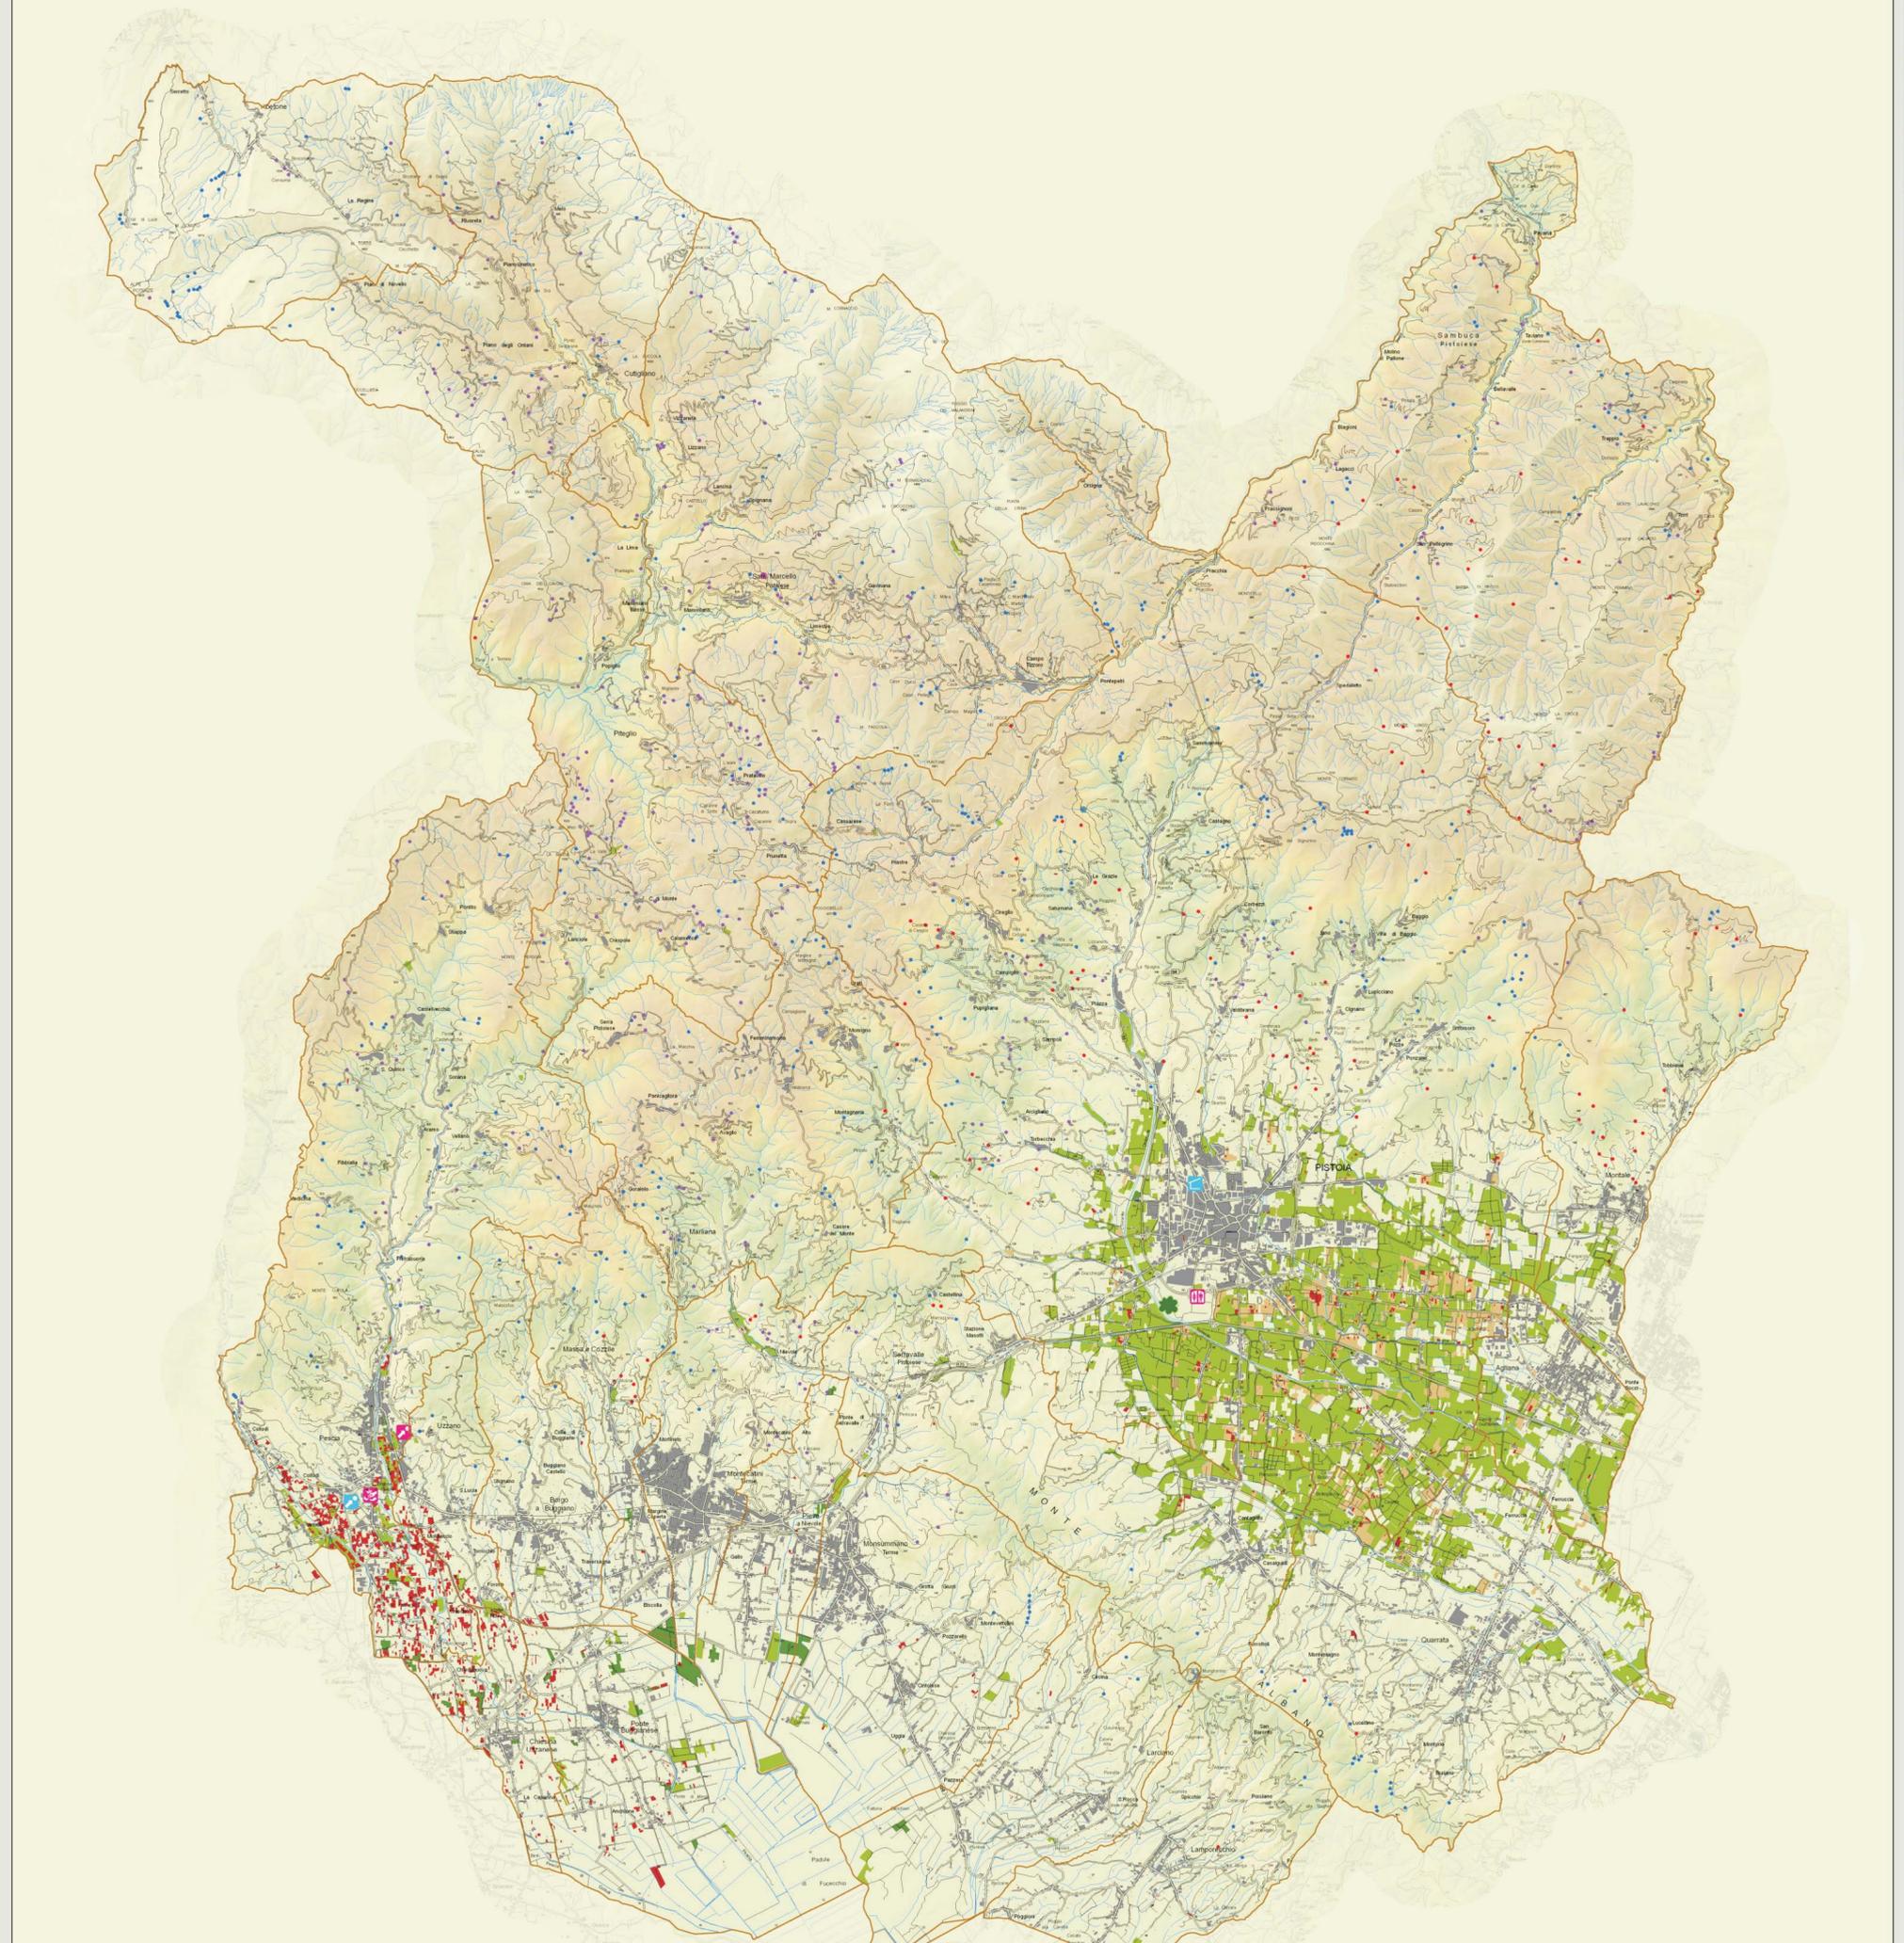

**LEGENDA**

**Culture specialistiche**

- Orto-Floricoltura
- Vivaismo in pieno campo
- Vivaismo in contenitore e vasetteria
- Serre

**Formazione**

- Arboreto
- Istituto Professionale Agrario Barone De Franceschi
- Istituto Sperimentale Floricoltura San Remo
- Istituto Tecnico Agrario Statale Anzilotti
- Mercato dei Fiori
- Università

**Sorgenti**

- Sorgenti utilizzate per acquedotti pubblici
- Sorgenti pubbliche o private
- Sorgenti senza dati di portata e uso

Scala 1:50000

I SISTEMI FUNZIONALI				
Il sistema del florovivaismo				
TIPOLOGIA	ca. mq	ca. ettari	% su TOT.	% su Provincia
Orto-Floricoltura	138001215	138,100	0,036	0,001
Orto	309292777	309,929	0,080	0,004
Vivaismo in contenitore e vasetteria	5601654394	560,165	0,145	0,006
Vivaismo in pieno campo	42533663780	425,335	0,801	0,044
<b>TOTALE</b>	<b>53148507266</b>	<b>5314,848</b>	<b>100</b>	