



PROVINCIA DI PISTOIA

Dipartimento Infrastrutture di Comunicazione e trasporti

Servizio Viabilità

Intervento di messa in sicurezza dell'intersezione fra S.P. 5 Montalese (Via IV Novembre) ed il tratto in variante (Via Berlinguer), all'ingresso dell'abitato di Montale

PROGETTO ESECUTIVO

02

Elaborati grafici

01

Corografia

Scala:

1:50.000

Progettisti:

Geom. Paolo Andreini


Geom. Veronica Petri

Collaboratori:

Geol. Andrea Bartolini

Geom. Paolo Pisaneschi

Dott. Elena Zollo

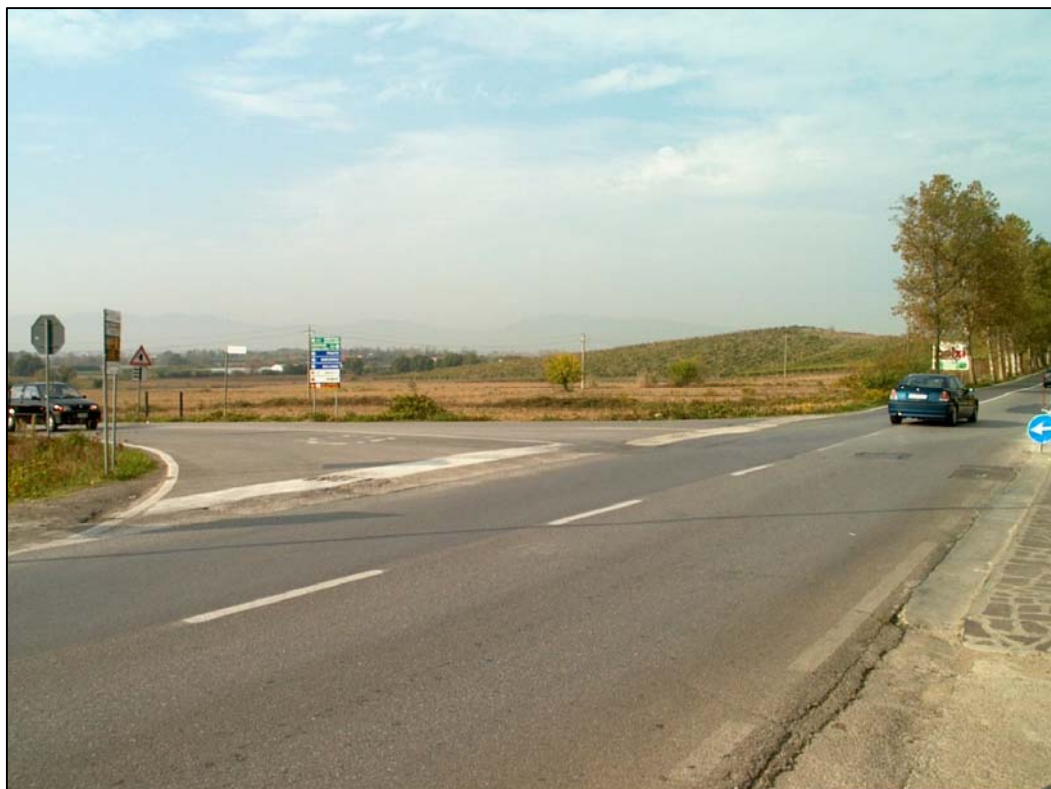

<i>Progettisti:</i>	<i>Geom. Paolo Andreini</i>	<i>Data:</i> .
	<i>Geom. Veronica Petri</i>	<i>Visto: Il Responsabile del Procedimento Ing. Paolo Mazzone</i>
<i>Nomefile:</i>	<i>Aggiornamento:</i>	

