



# Provincia di Pistoia

**Servizio infrastrutture di comunicazione, viarie, ferroviarie,  
espropri, patrimonio immobiliare, edilizia scolastica e  
sportiva, protezione civile e sicurezza**

Piazza S. Leone n. 1 - 51100 PISTOIA. C.F. 00236340477 - ☎ 0573-3741 - Fax 0573-374547


**Programma di Sviluppo Rurale 2007 – 2013**  
*Regolamento CE 1698/2005*

**Misura 226 – ricostruzione del potenziale forestale ed interventi preventivi**

**RICOSTITUZIONE DI SOPRASSUOLI DANNEGGIATI  
DA DISSESTO IDROGEOLOGICO SUI VERSANTI  
DELLA VAL DI LIMA**

***C.U.P. 598797***

***PROGETTO DEFINITIVO***

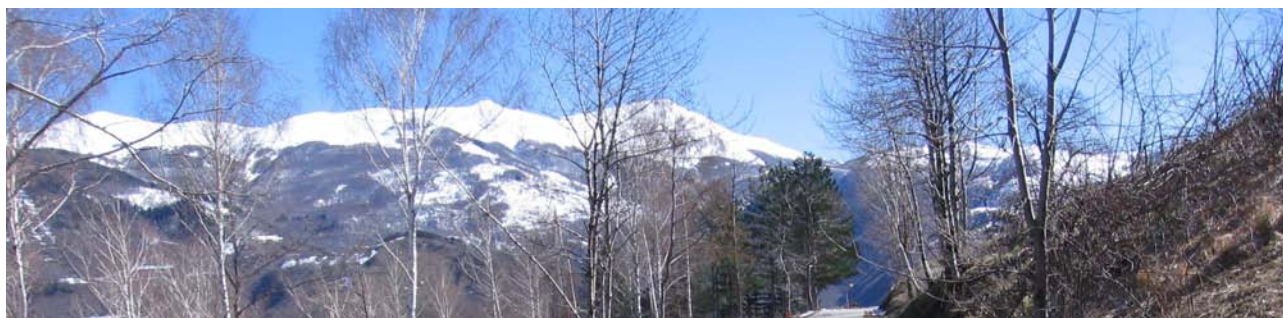

ELABORATO:

**5. COROGRAFIE GENERALI scala 1:10.000**  
**PLANIMETRIE DI PROGETTO scala 1:1.000**  
**SCHEMI E SEZIONI TIPO scala 1:50**

PROGETTAZIONE INTERVENTO: UFFICIO TECNICO PROVINCIALE

Geom. GIACOMO BALLERI

Geom. BEATRICE TOPAZZI

Geol. ANDREA BARTOLINI

PIANO PER LA SICUREZZA E COORDINAMENTO: UFFICIO TECNICO PROVINCIALE


Geom. FEDERICO ANZUINI

IL DIRIGENTE PROVINCIALE – R.U.P.


\_\_\_\_\_  
Ing. ALESSANDRO MORELLI MORELLI

Pistoia, agosto 2014

**UBICAZIONE DEGLI INTERVENTI - settore nord**  
**scala 1:10.000**

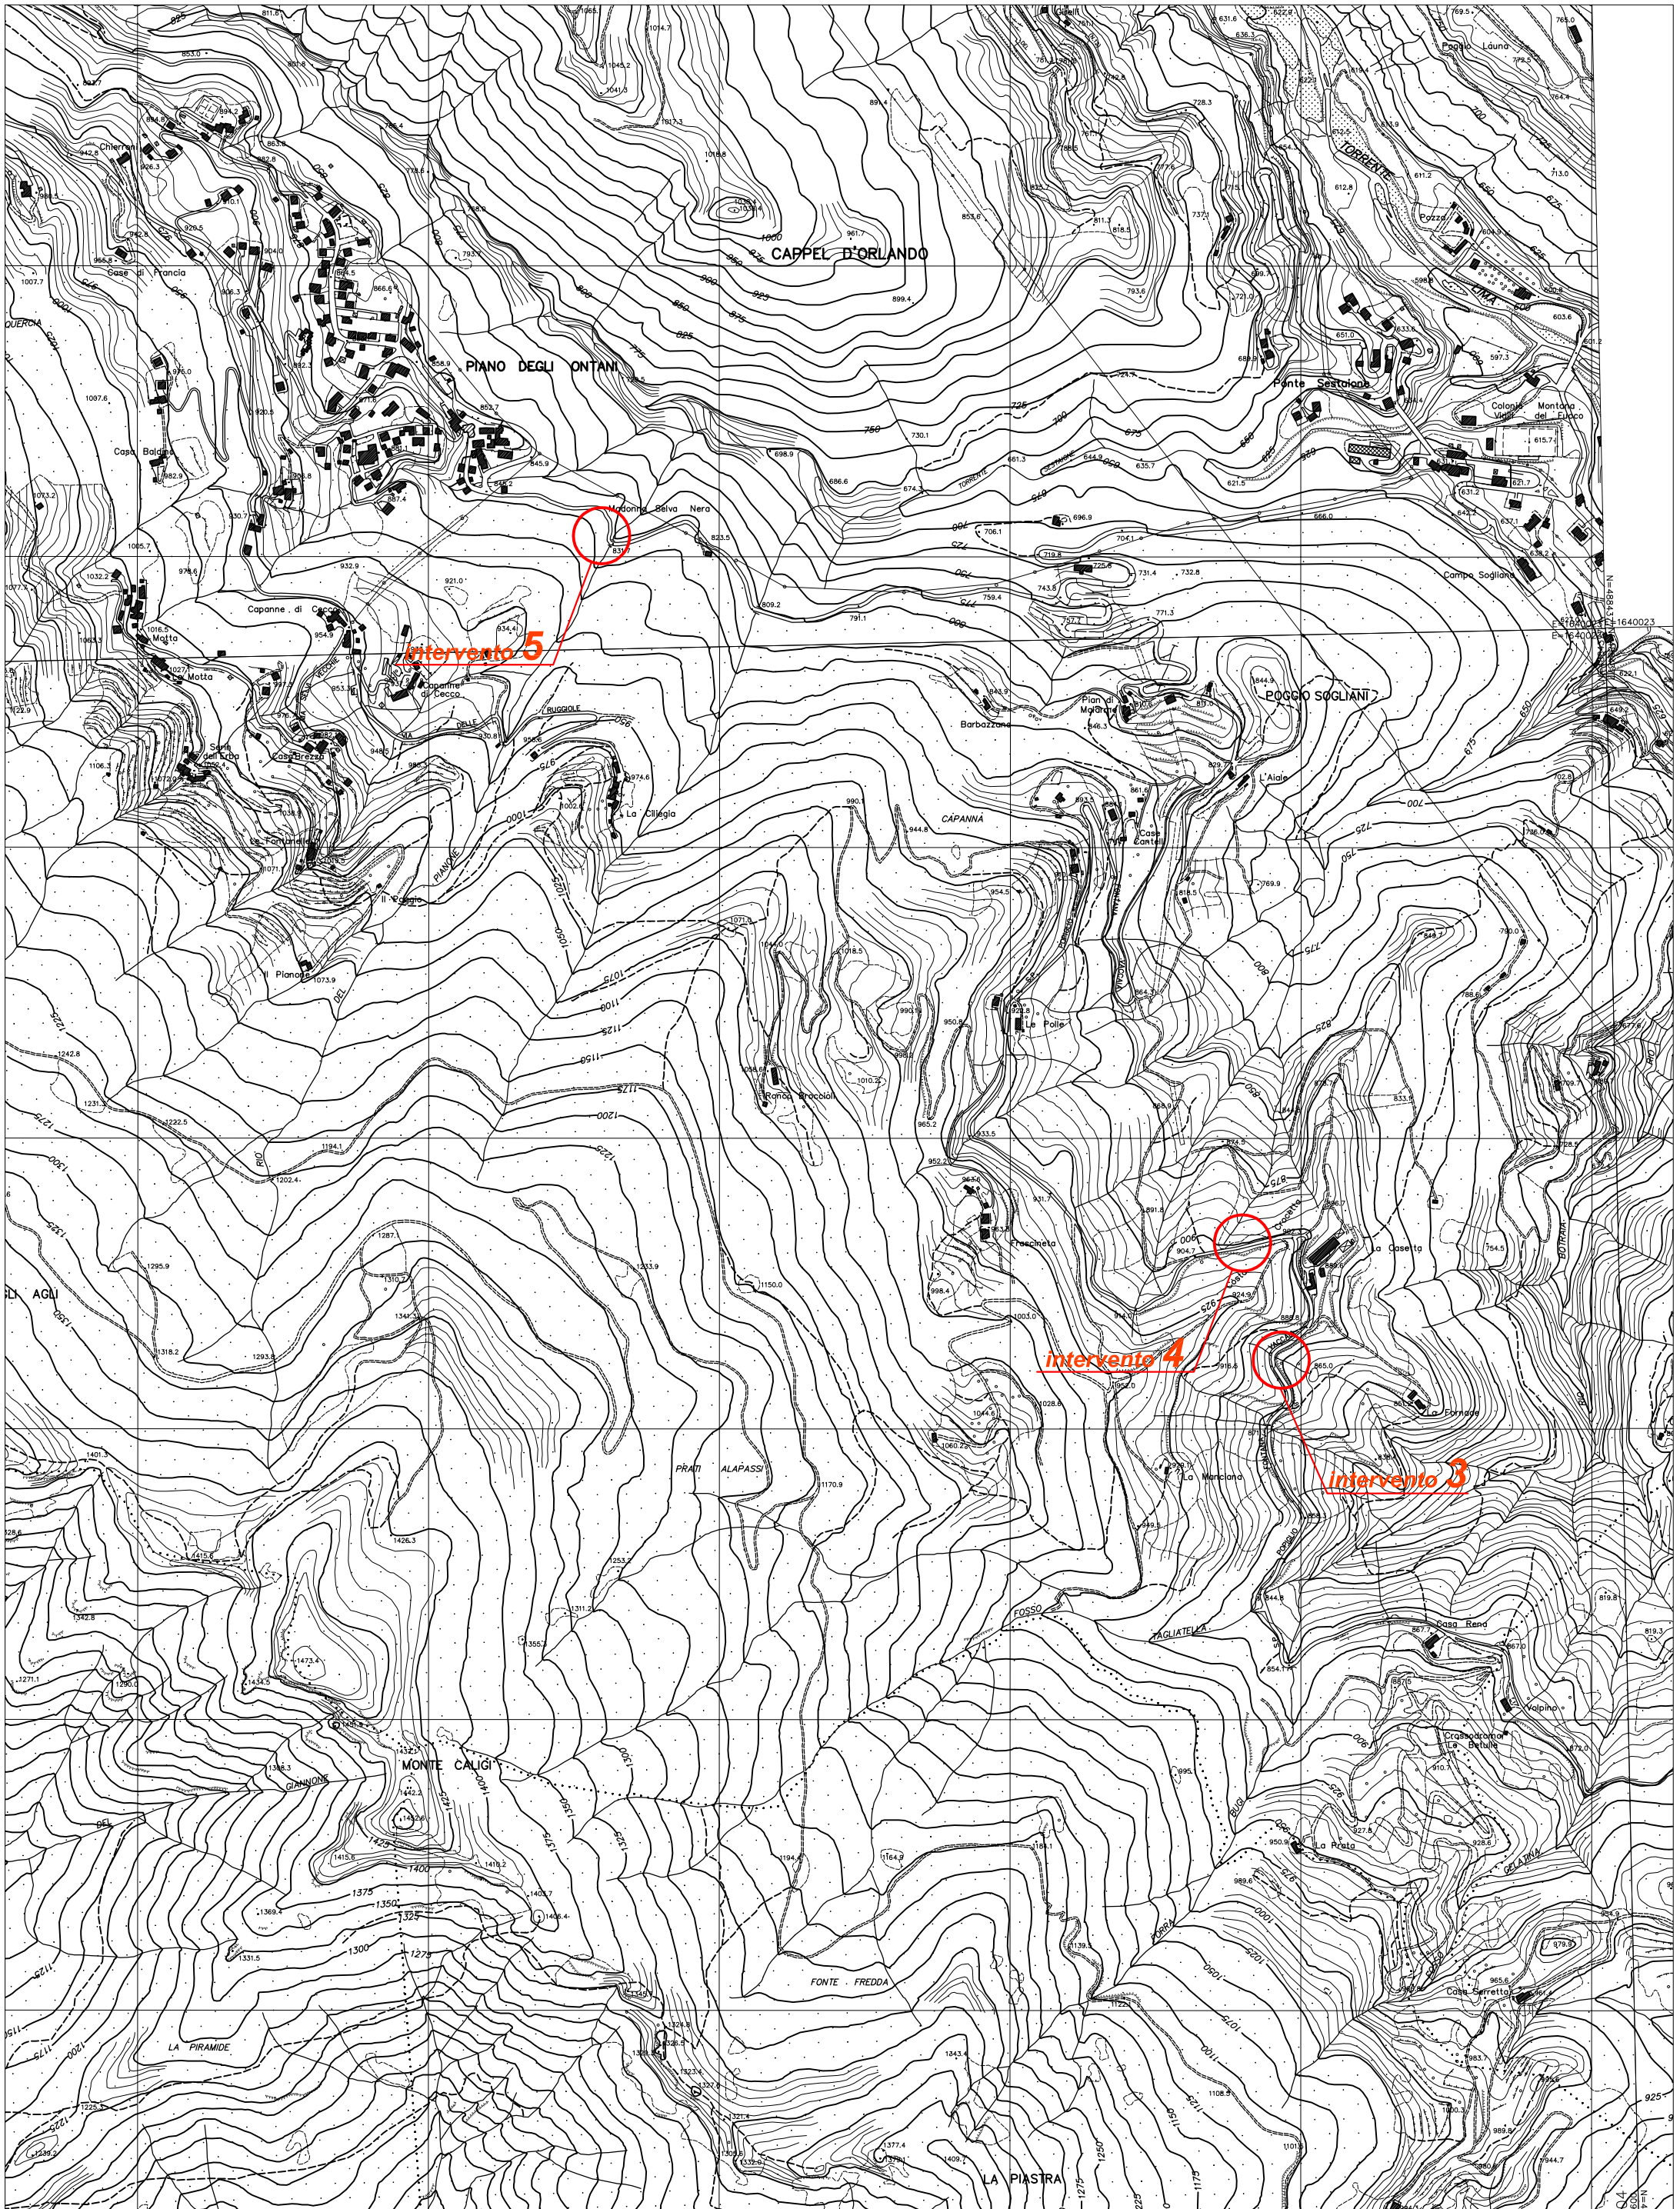


**UBICAZIONE DEGLI INTERVENTI - settore sud**  
**scala 1:10.000**

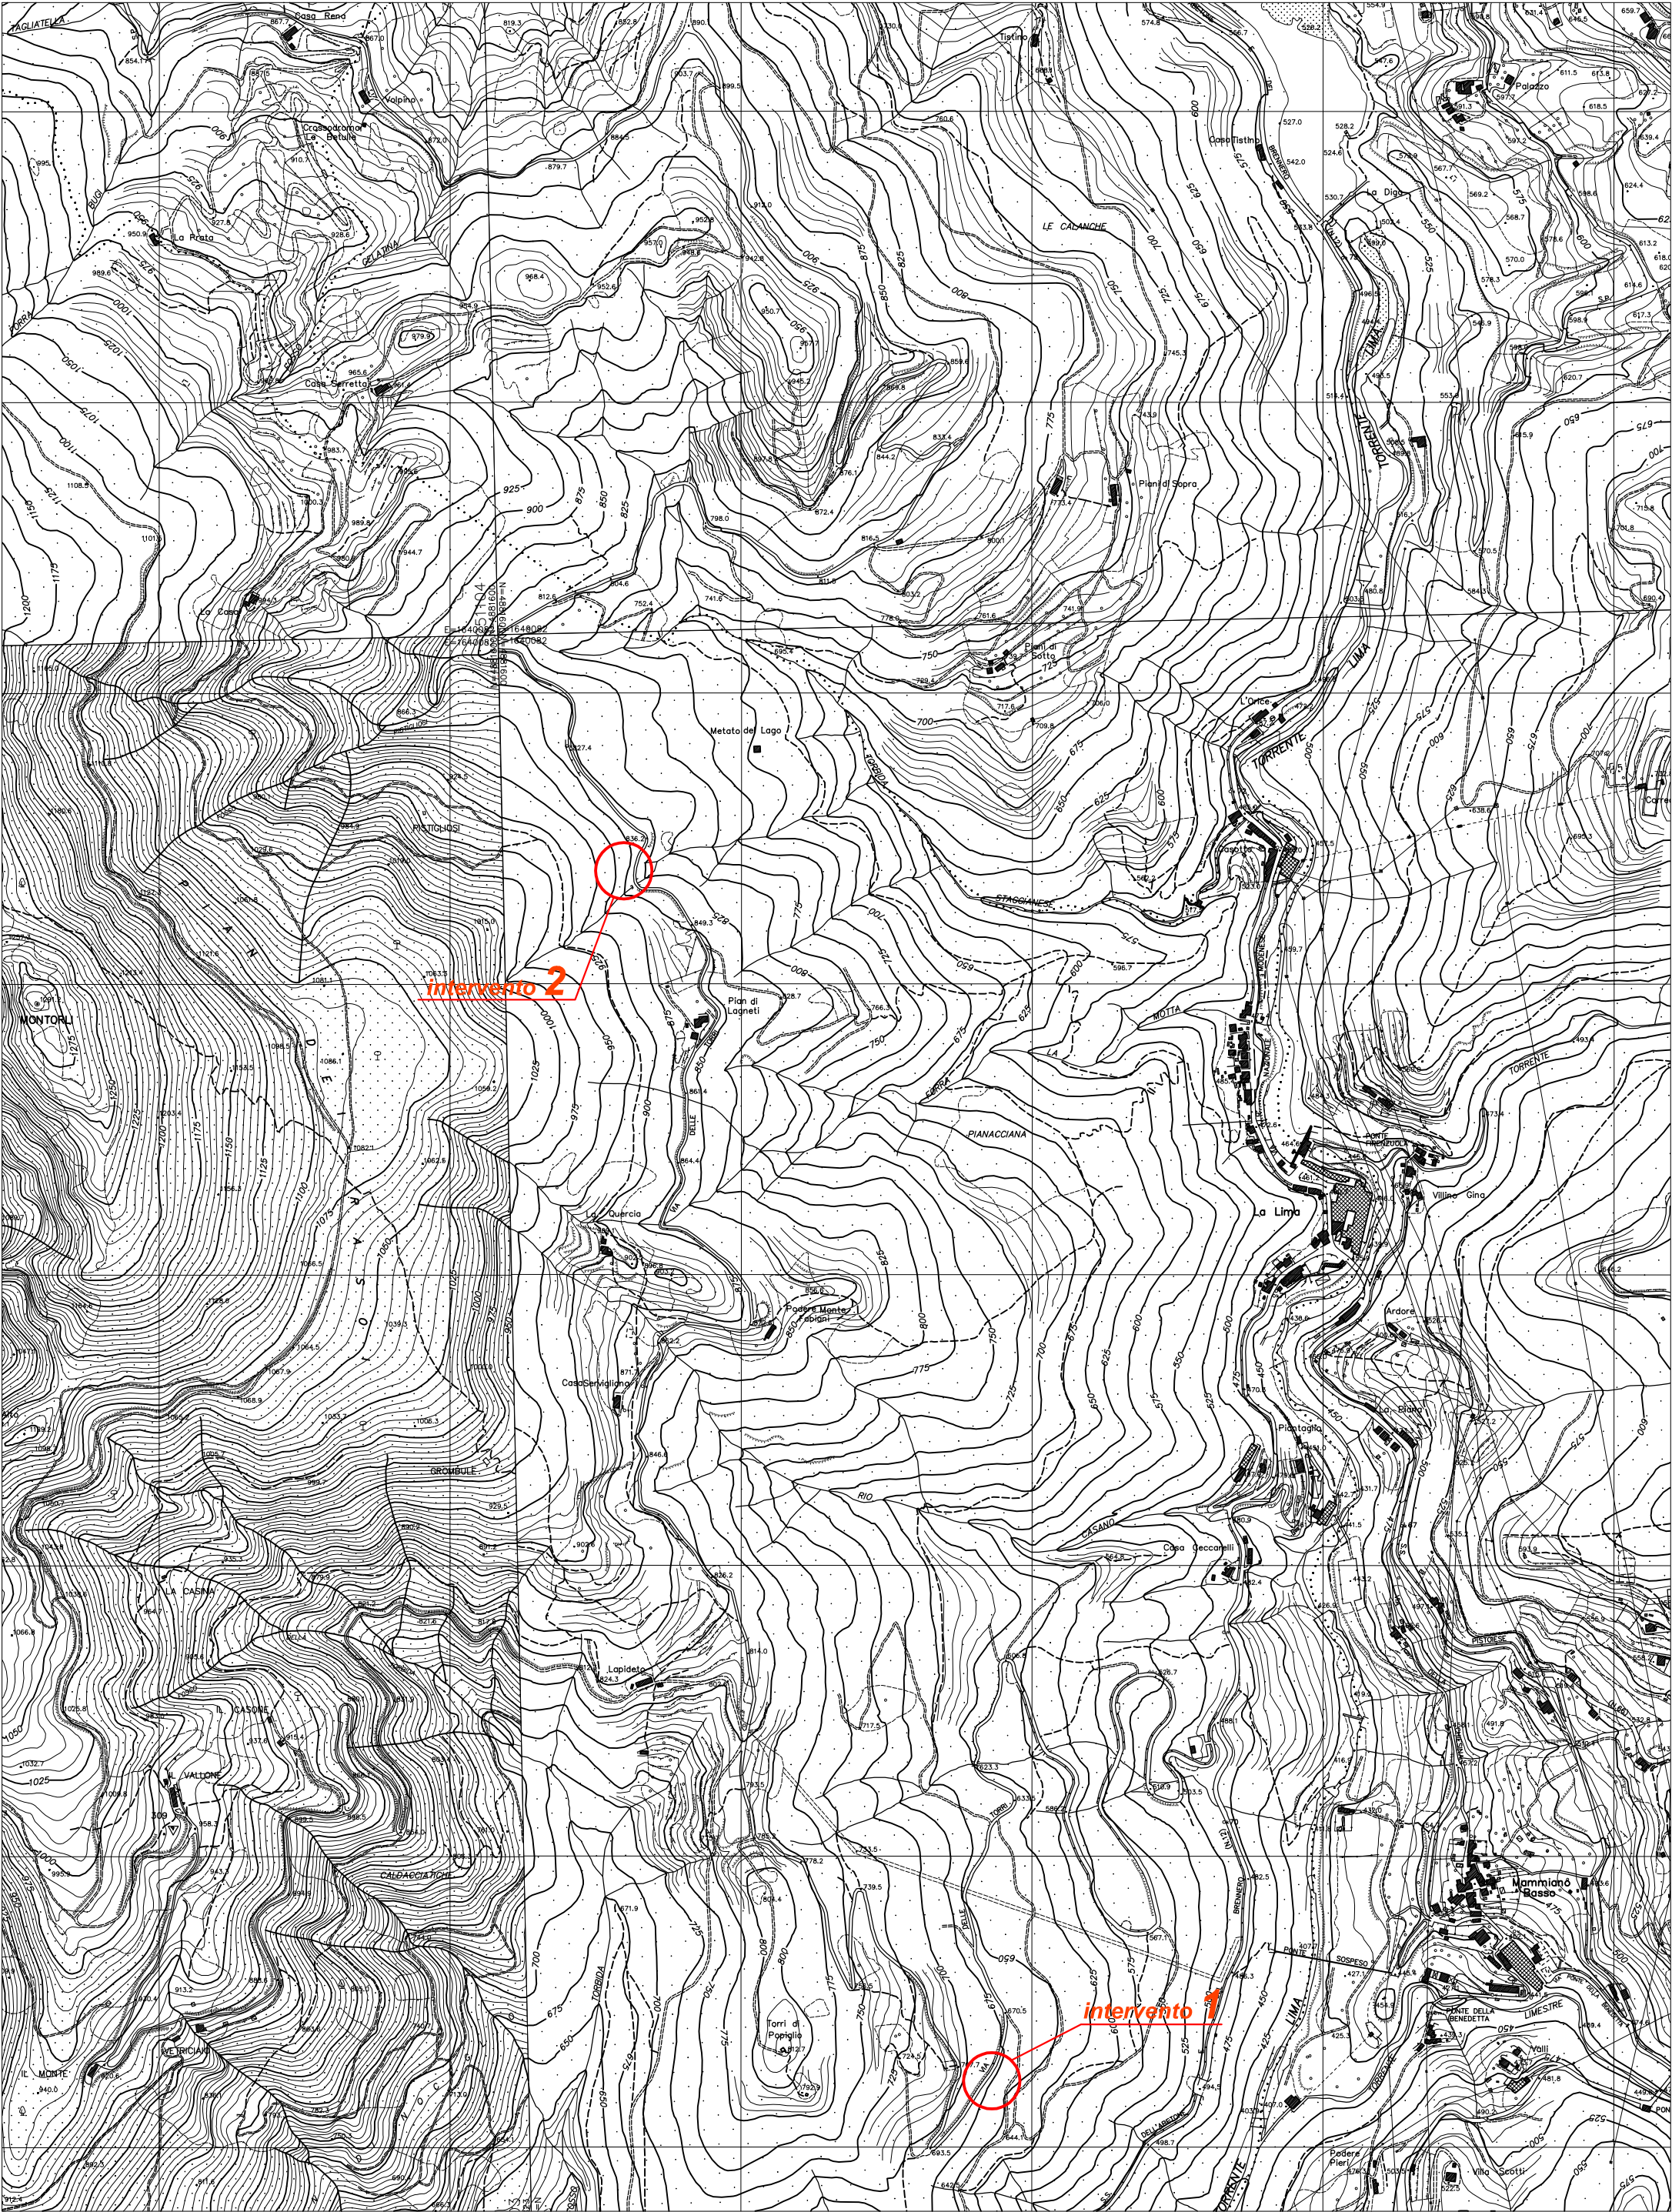




**Palizzata a parete semplice  
in legname e talee**


**SEZIONE TIPO INTERVENTO**

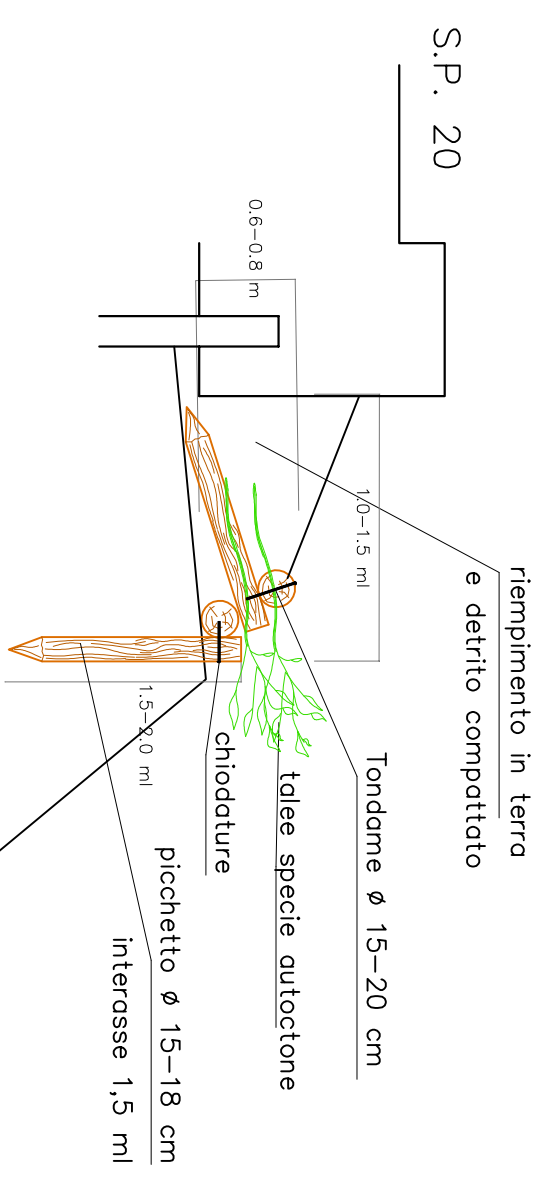


**PLANIMETRIA TIPO INTERVENTO**

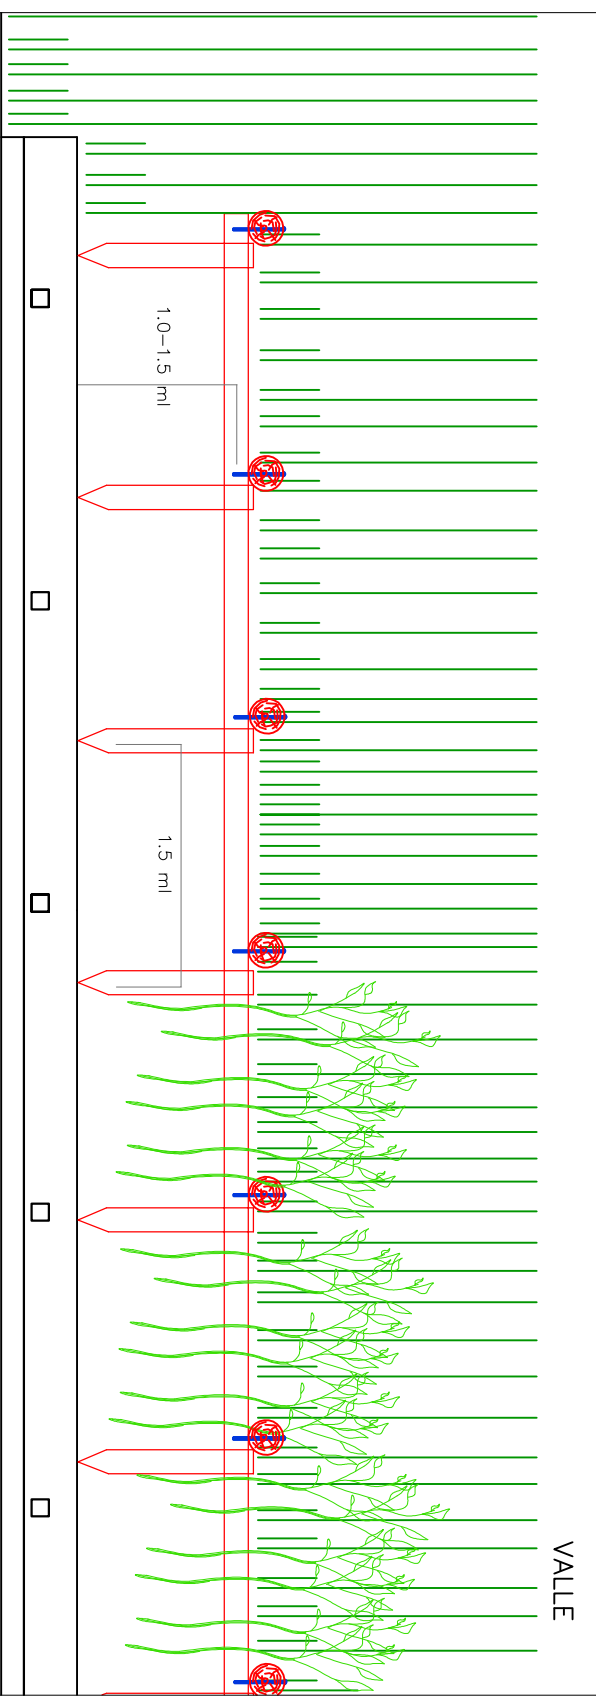


**MONTE**

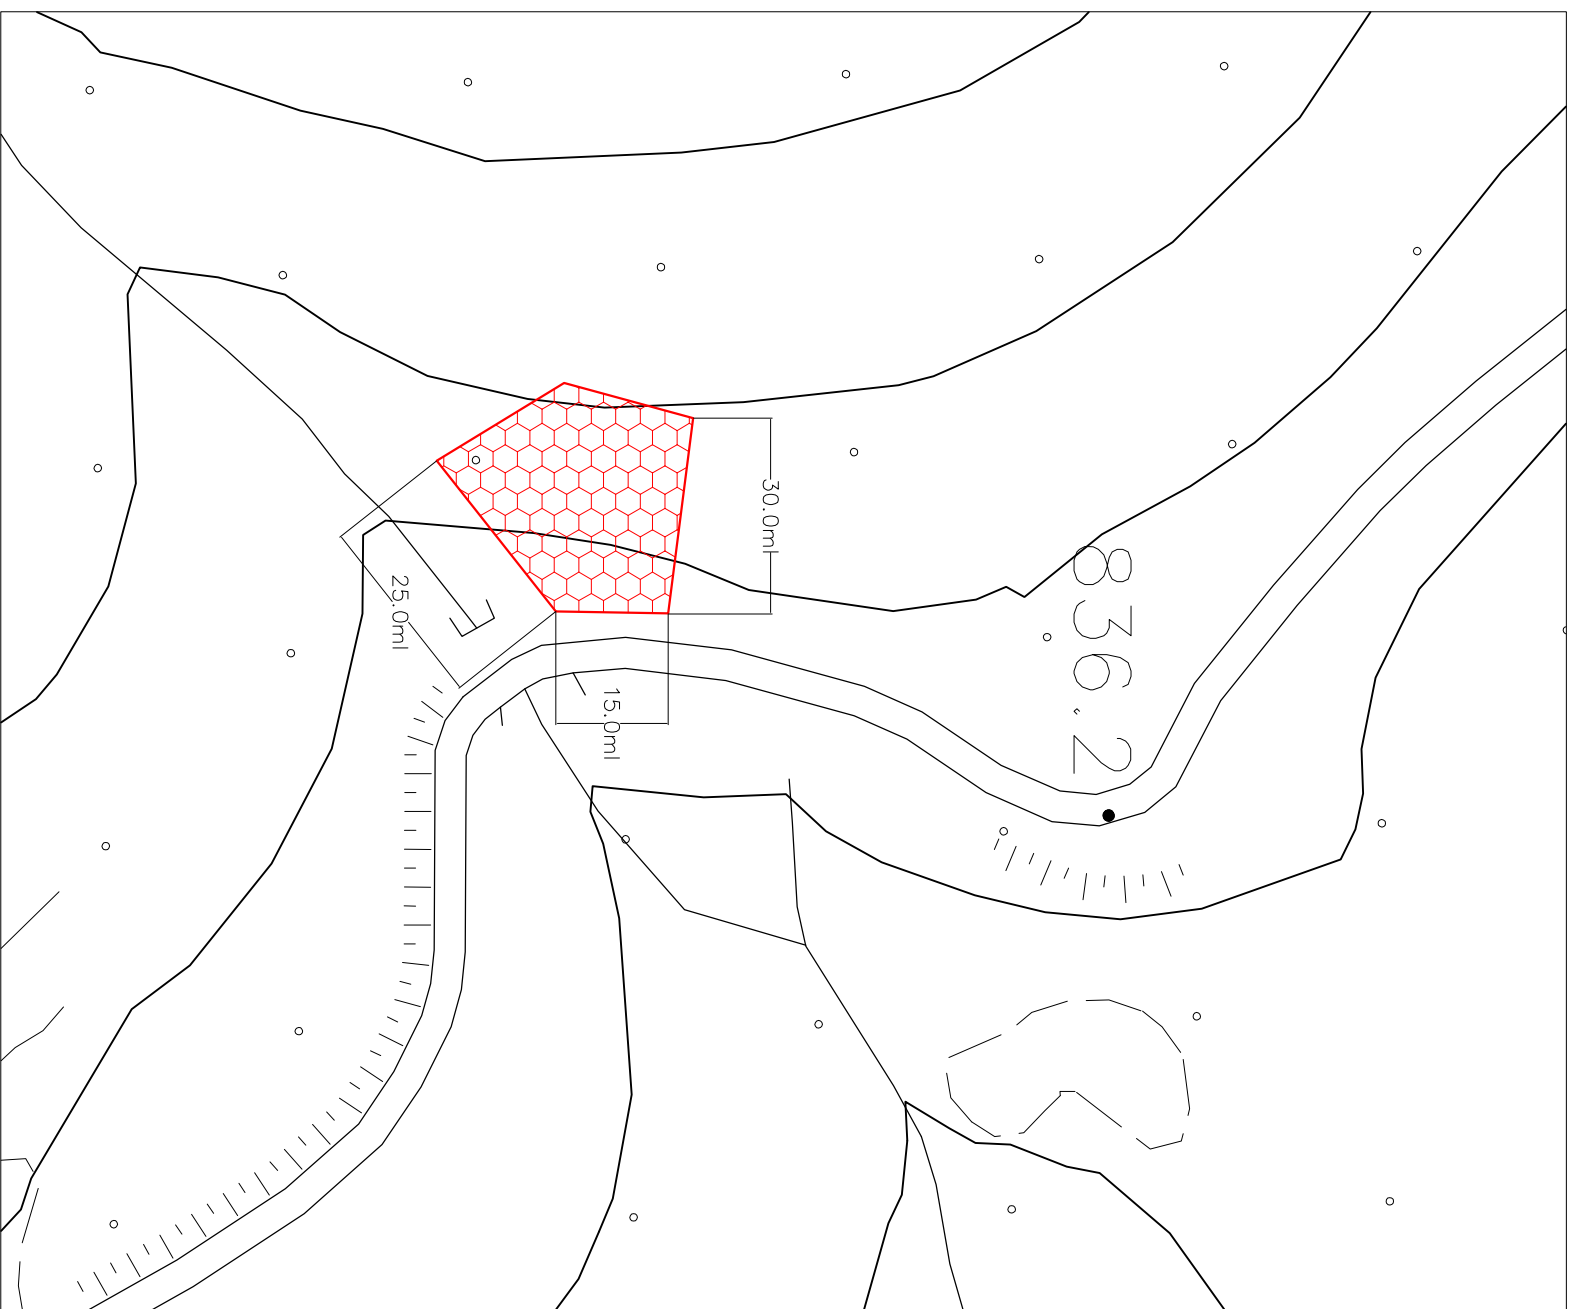


**Rivestimento di scarpata con rete metallica  
in acciaio a maglia a doppia torsione 8X10 cm  
con chiodature di ancoraggio e trefoli  
di acciaio di innervamento disposti ad incrocio**

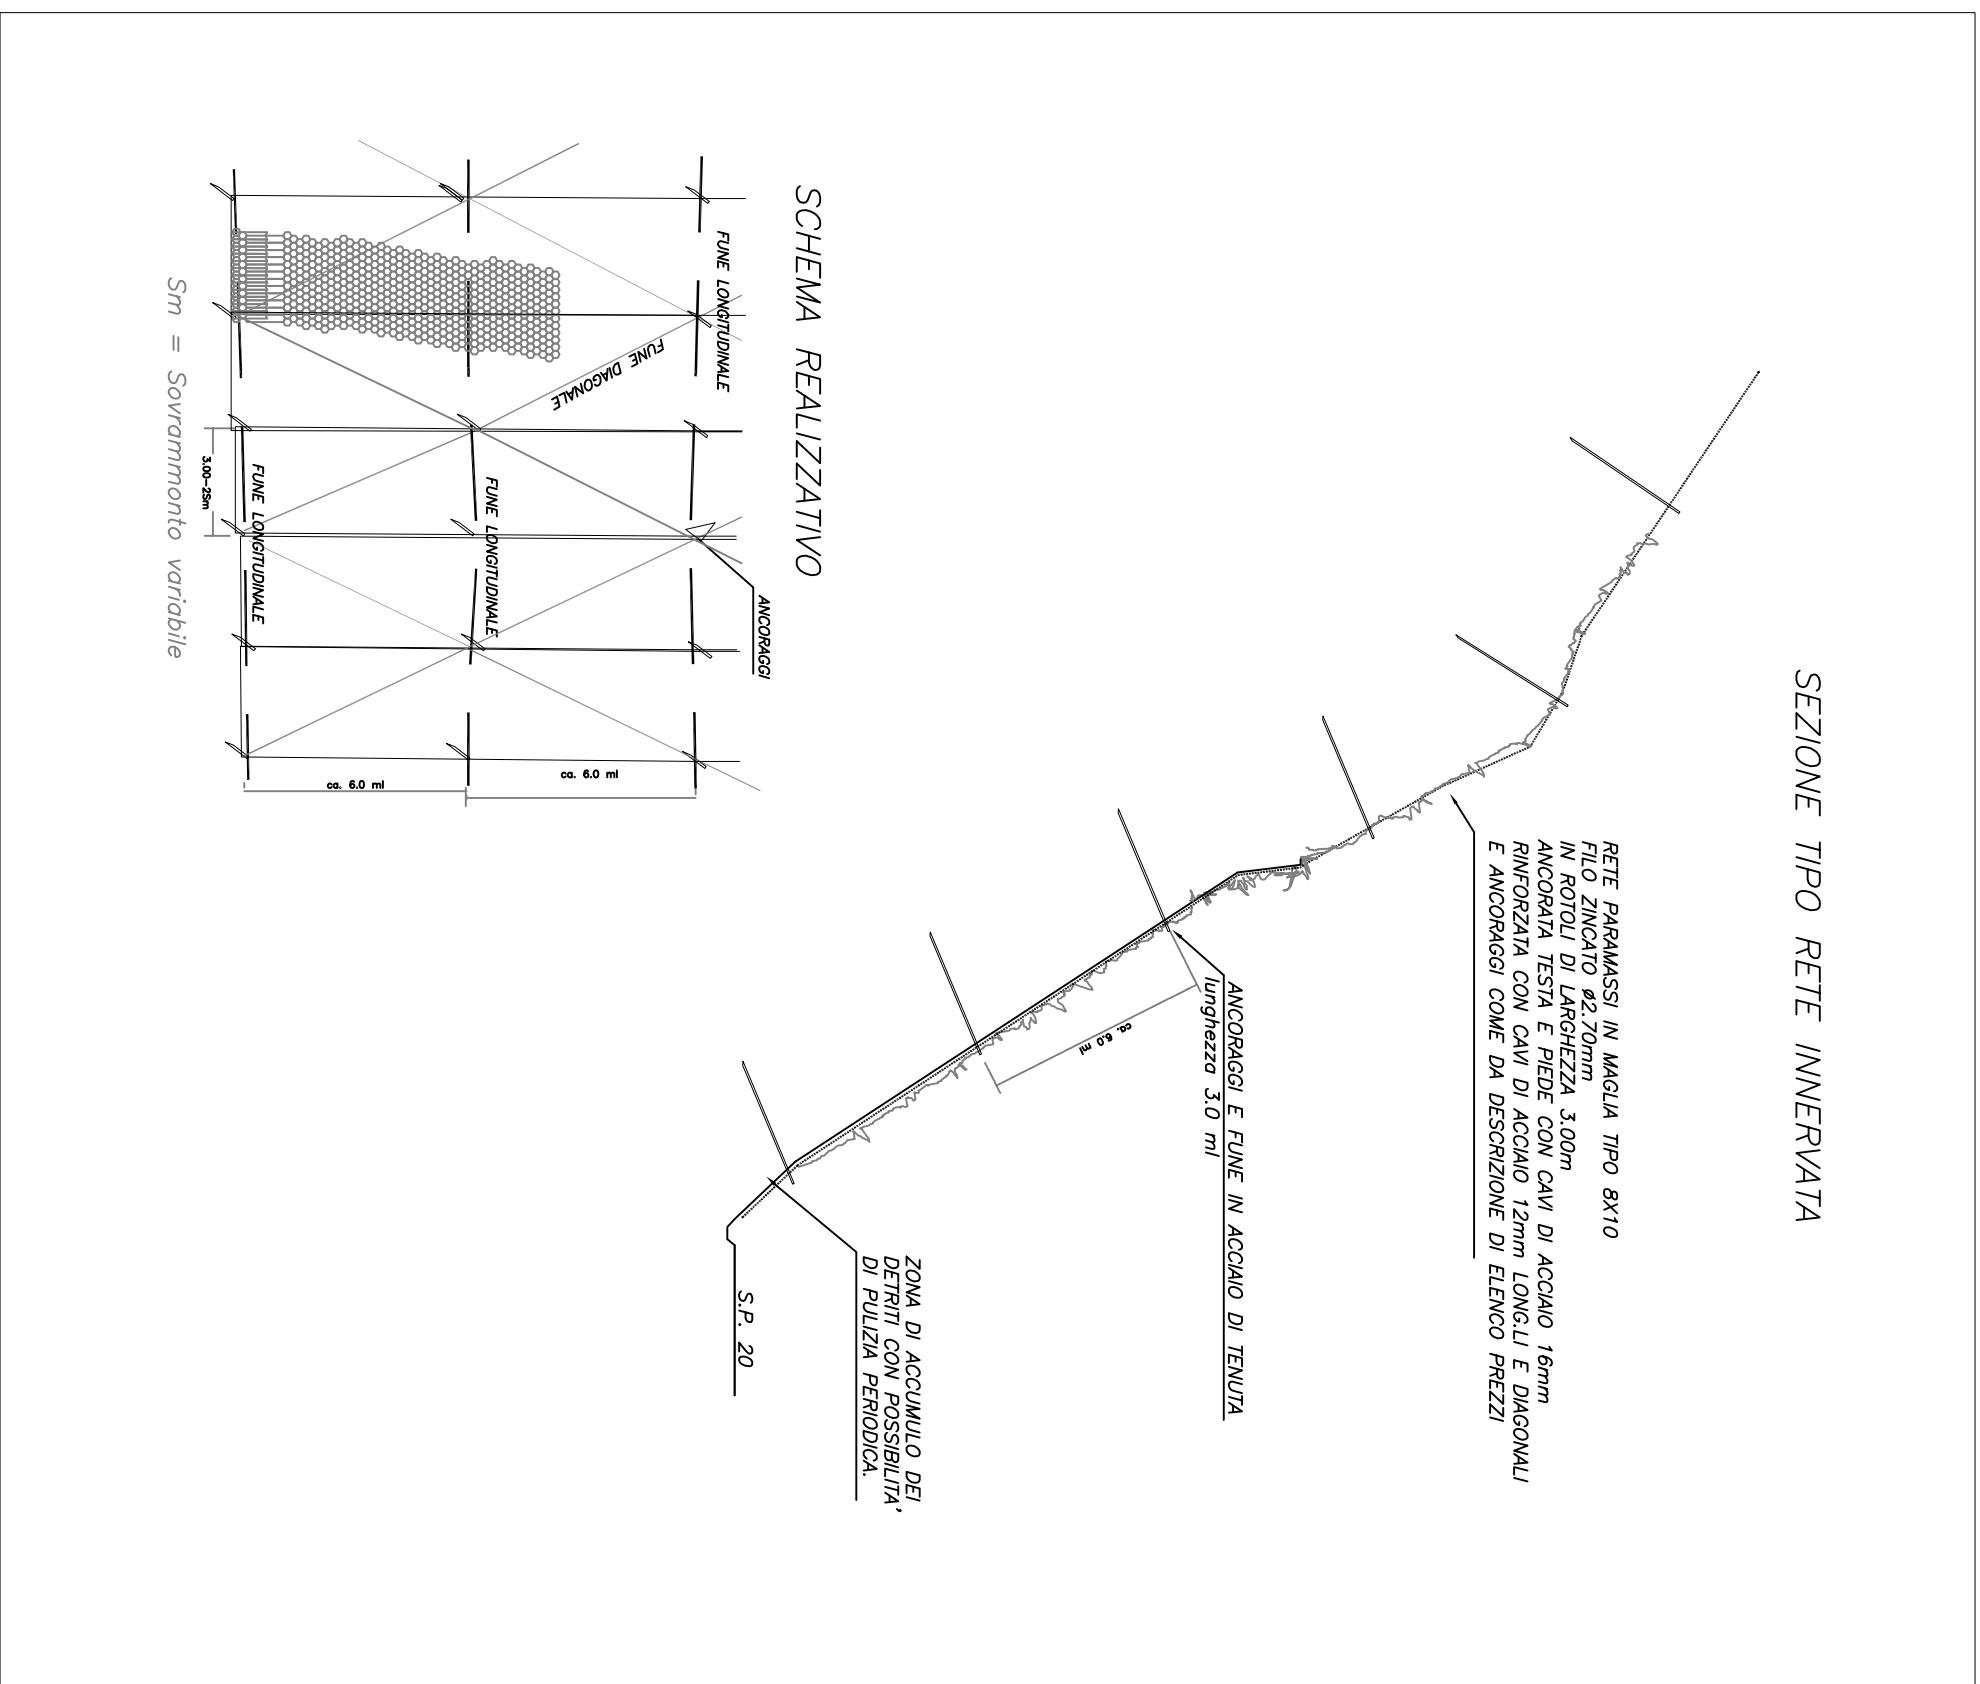

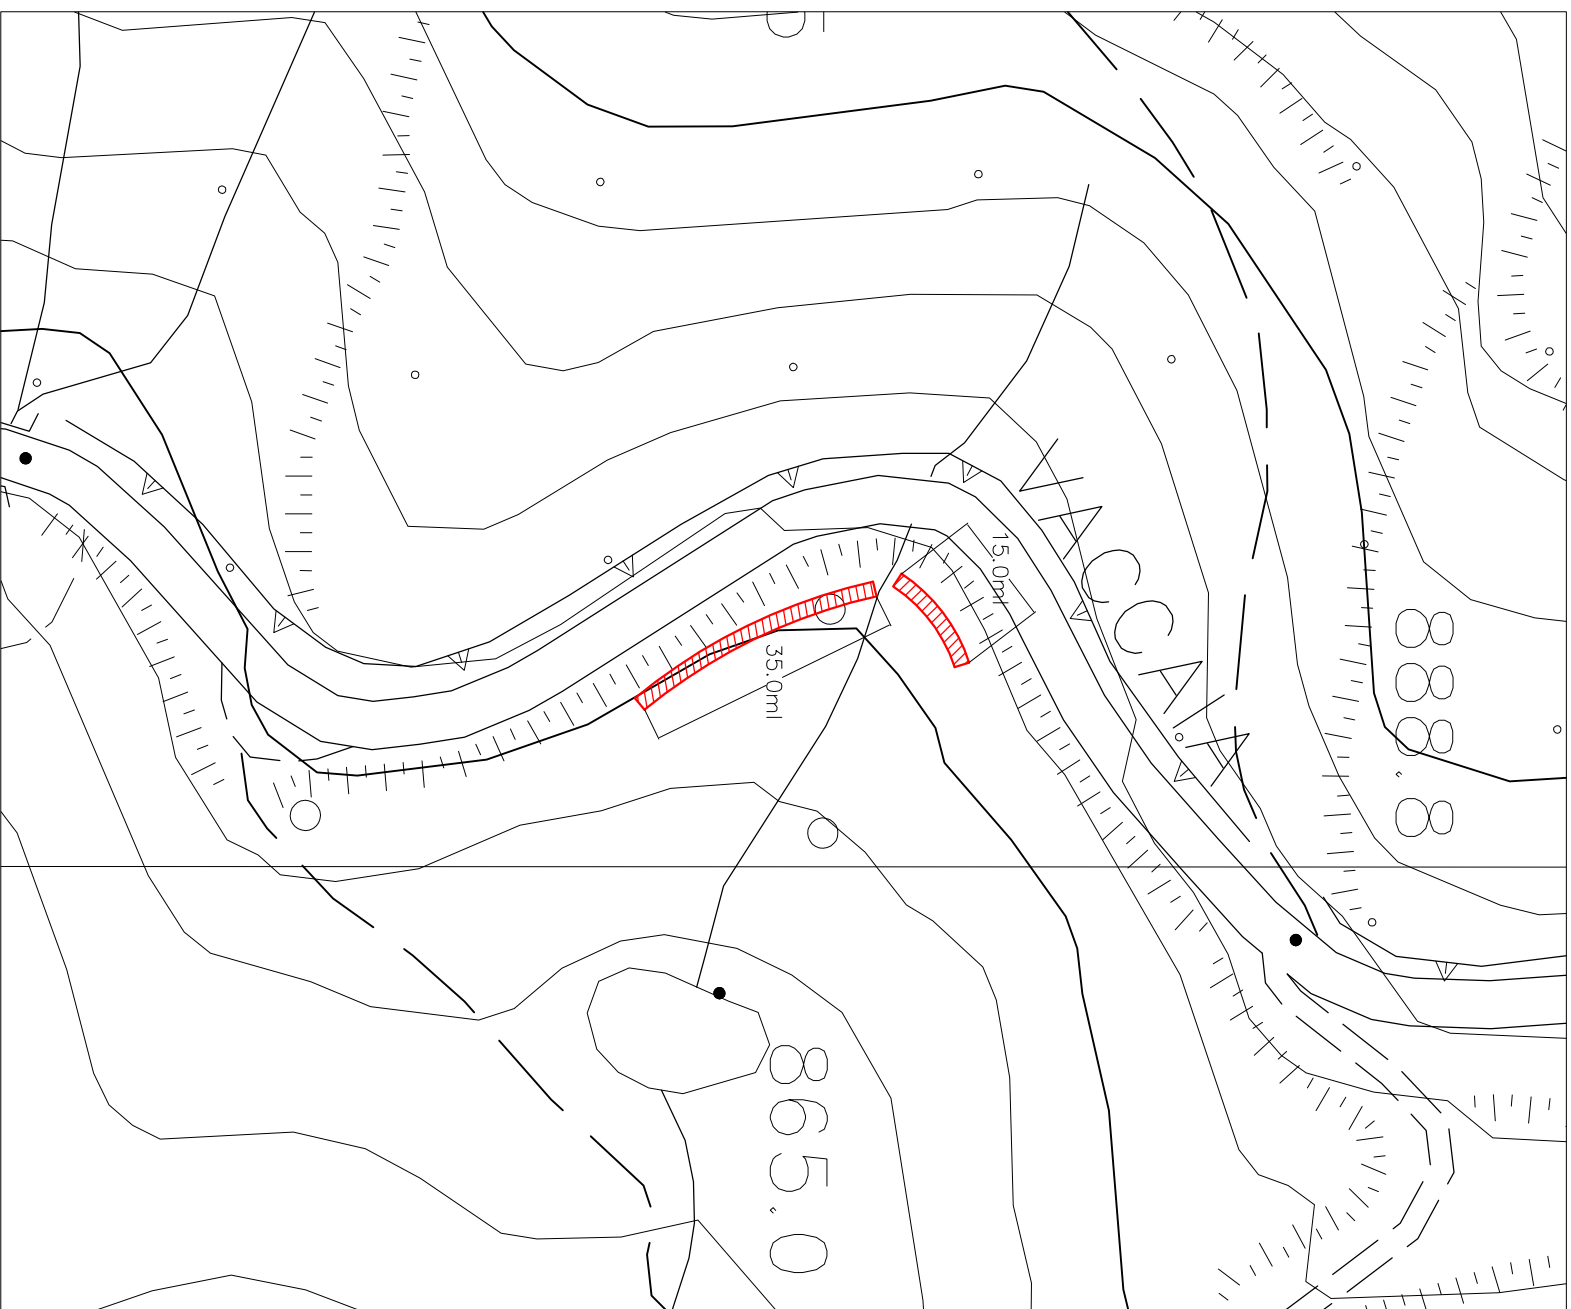


**Palificata a doppia parete**  
**in pali di legname e pietrame di riempimento**  
**con drenaggio a tergo e talee di salici**

**SEZIONE TIPO INTERVENTO**

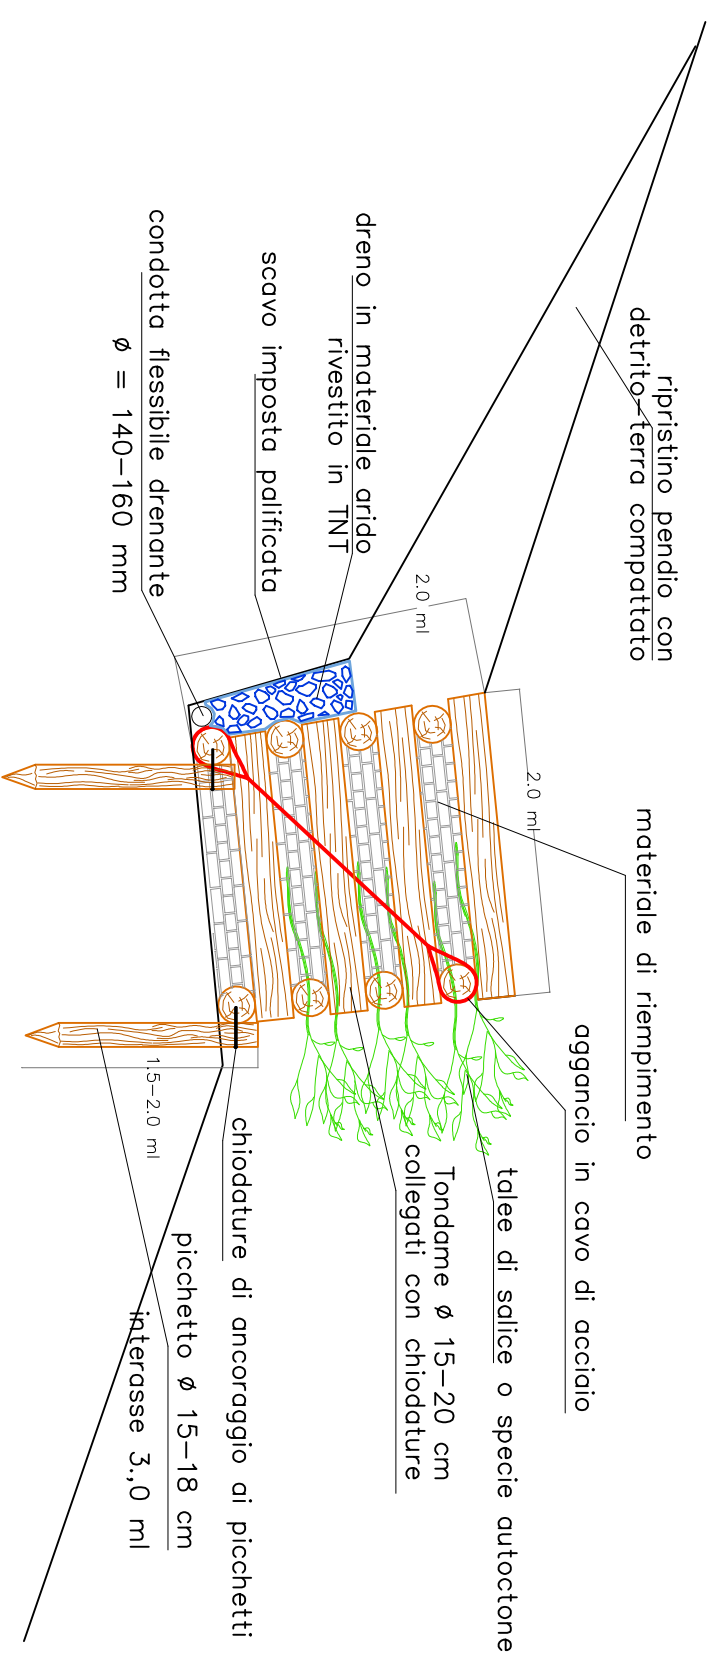


**PLANIMETRIA TIPO INTERVENTO**

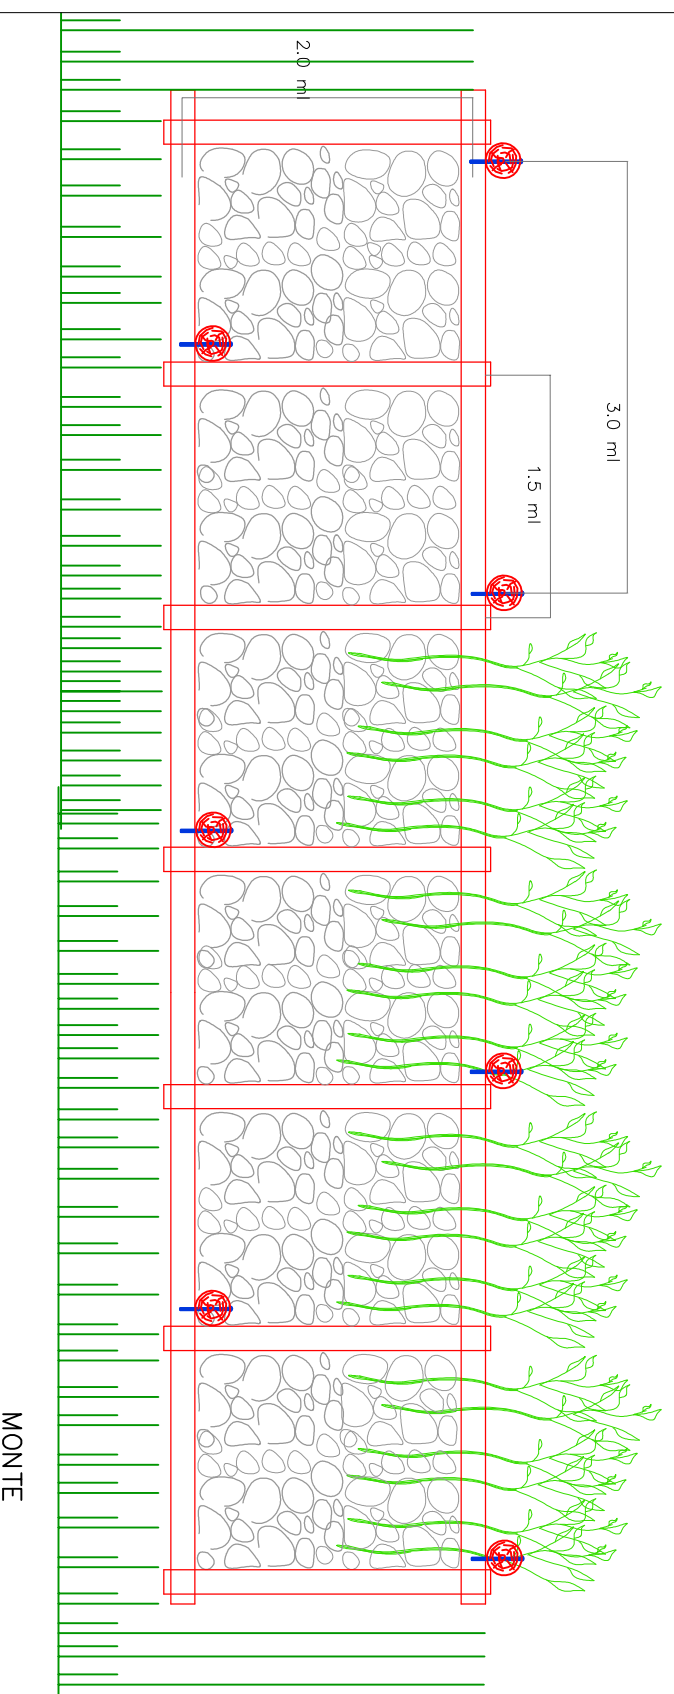




**Palificata a doppia parete**  
**in pali di legname e pietrame di riempimento**  
**con drenaggio a tergo e talee di salici**

**SEZIONE TIPO INTERVENTO**

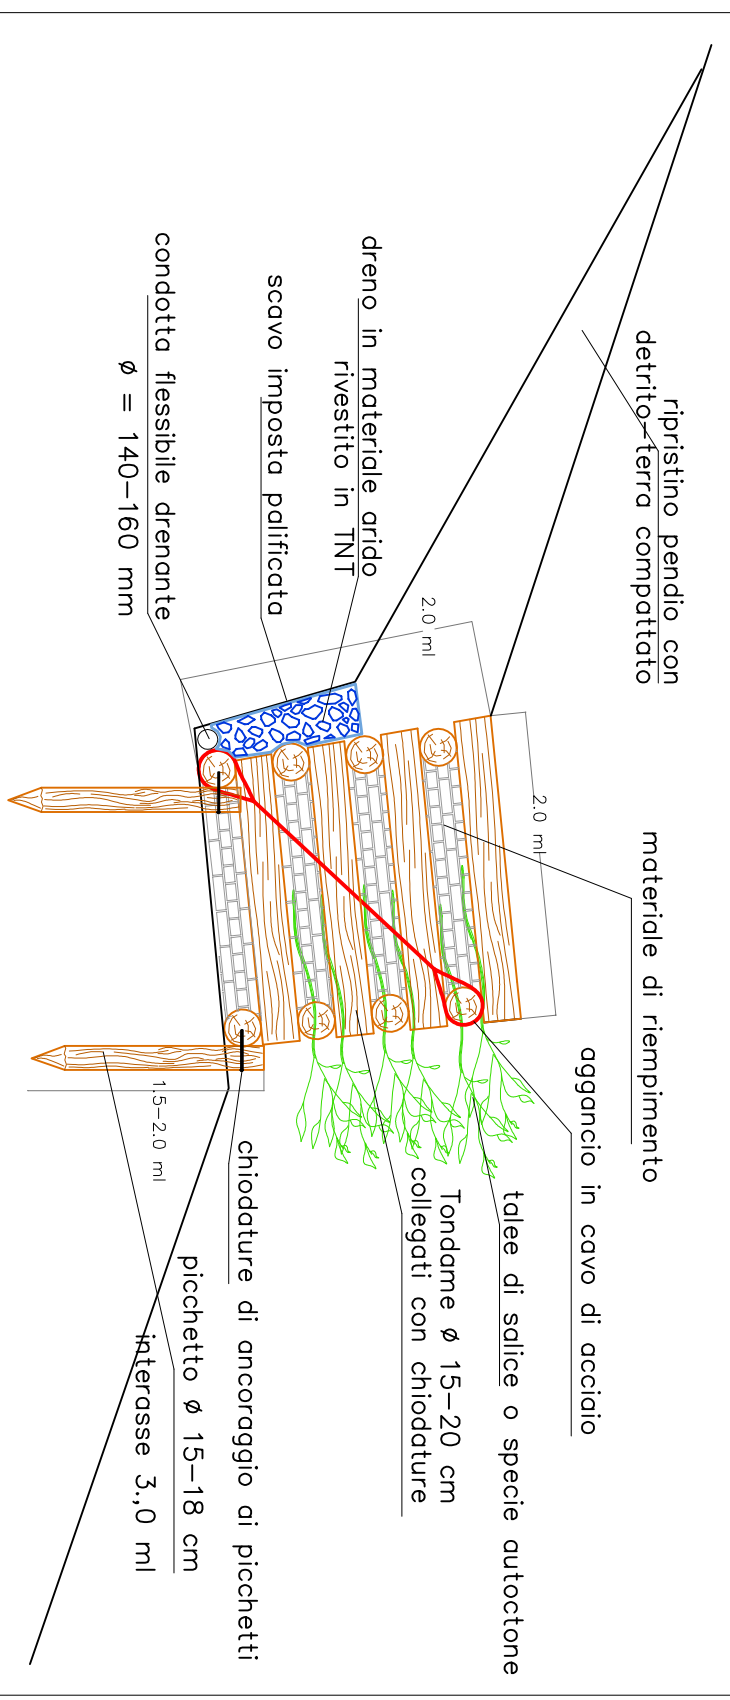

**PLANIMETRIA TIPO INTERVENTO**

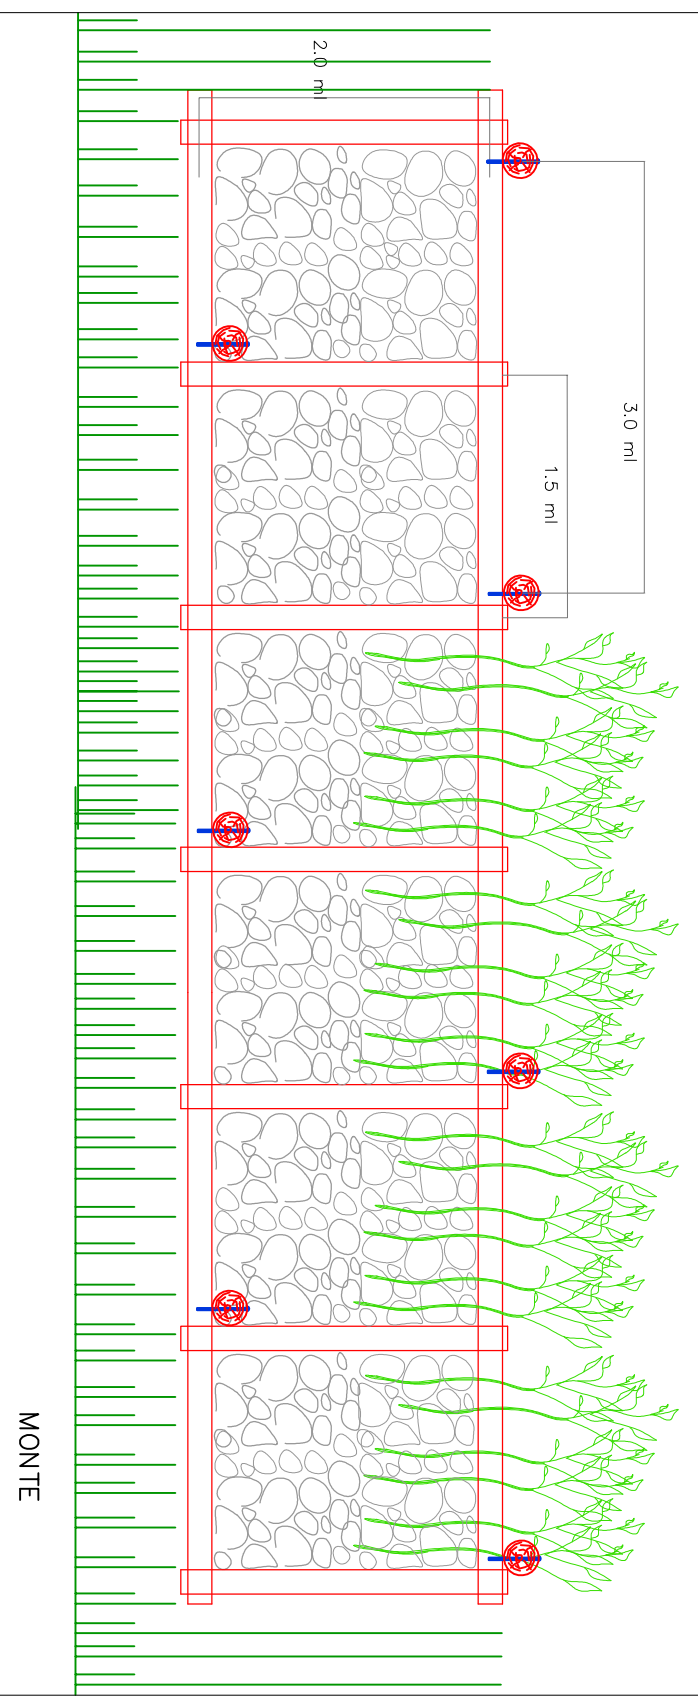

**INTERVENTO n. 4**  
**scala 1.200**

