



PROVINCIA DI PISTOIA
Servizio Infrastrutture di Comunicazione, Viearie, Ferroviarie,
Espropri, Patrimonio Immobiliare, Edilizia Scolastica e Sportiva,
Protezione Civile, Sicurezza

ROTATORIA SULLA SR 435 LUCCHESE ALL'INTERSEZIONE CON VIA FALCIANO NEL COMUNE DI BUGGIANO

PROGETTO DEFINITIVO



12

RILIEVO MARGINE VOTIVA

Data:
Gennaio 2014

Revisione:
0

Scala:
1:50

Progettisti:
arch. Michela Mochi

ing. Iacopo Mazzoni

Redazione:

Responsabile del procedimento:
arch. Michela Mochi

Collaboratori:
ing. Paolo Bellezza
geol. Andrea Bartolini

geom. Giacomo Balleri
agr. David Barbieri
dis. Ligia del Pilar Montalvo

Pianta della copertura


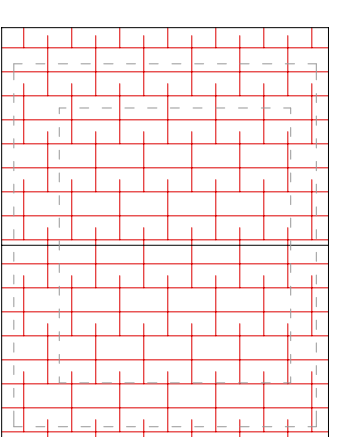



Foto - dettaglio prospetto ovest -




Foto - prospetto sud -

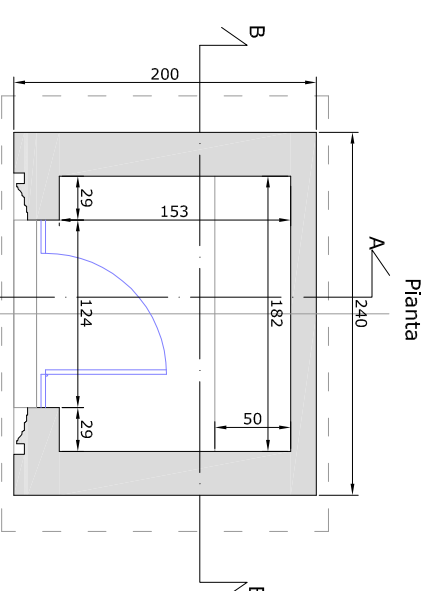


Prospetto est

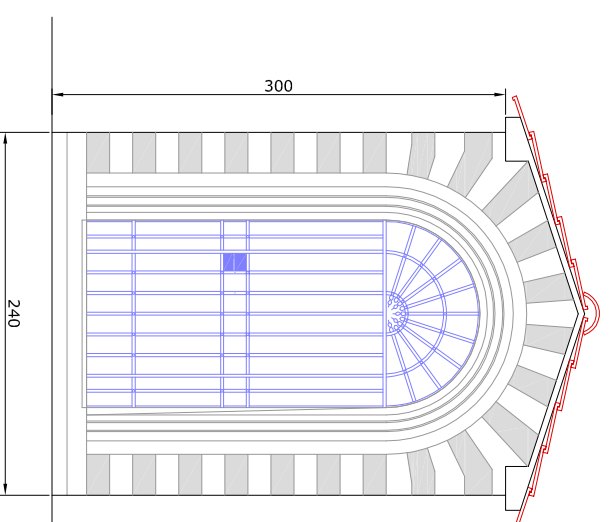


Prospetto nord

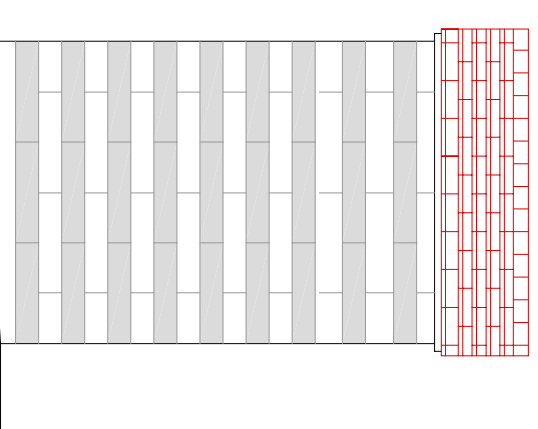


Sez A-A

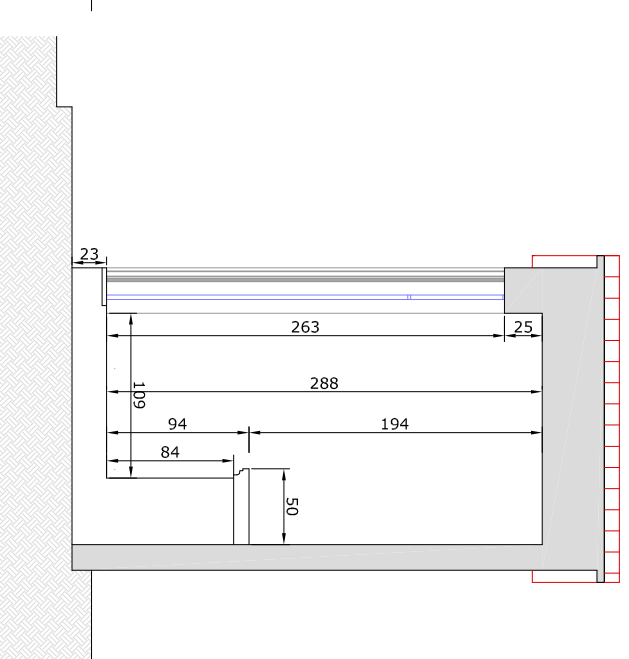

Prospetto ovest

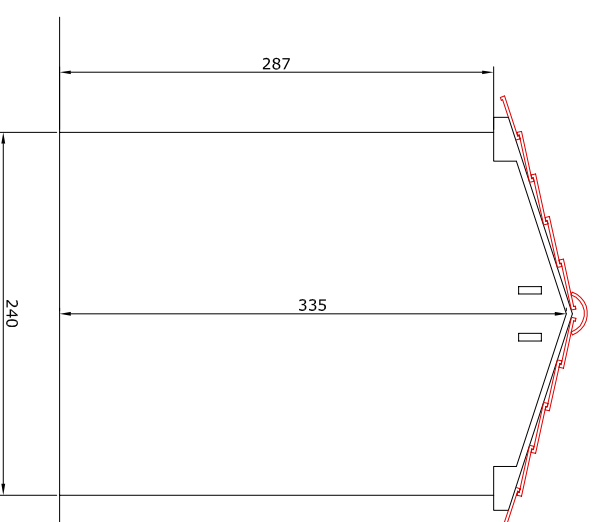

Prospetto sud

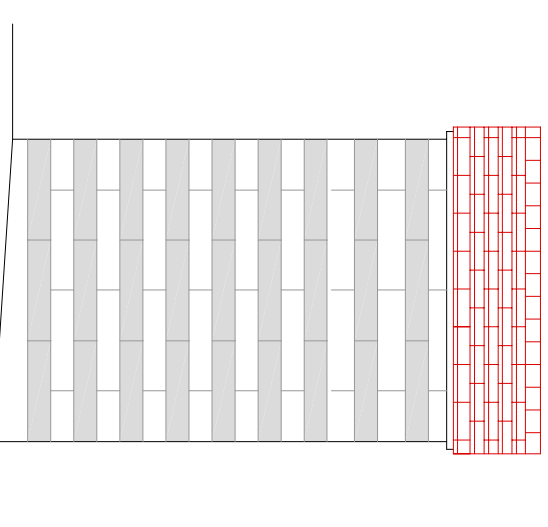

Sez B-B

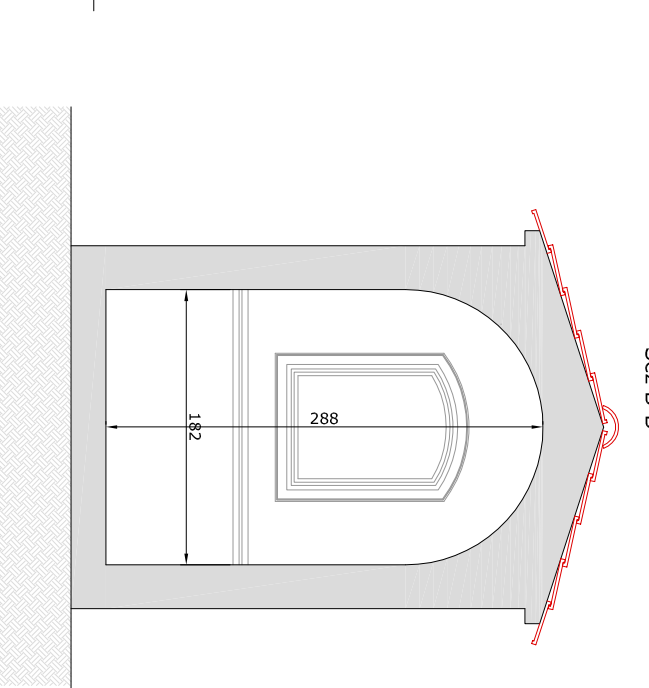


Foto - prospetto est -

