Stralcio PTC - Infrastrutture per la mobilità - scala 1:50.000

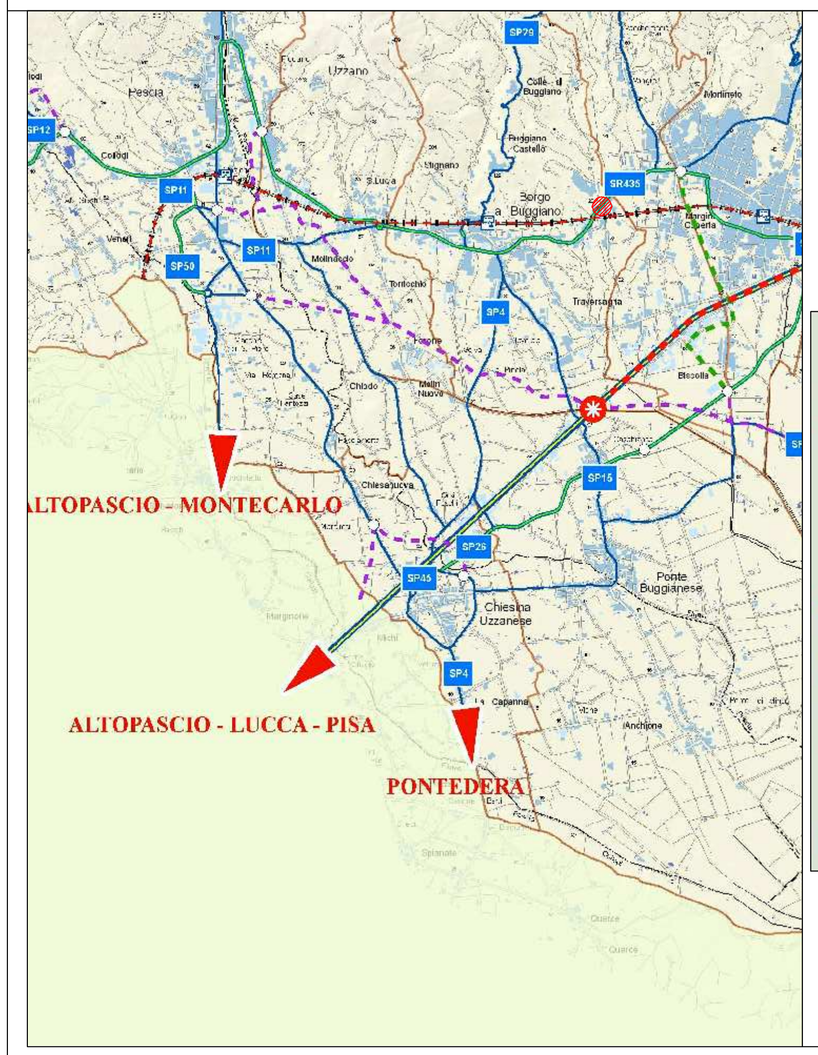

LEGENDA

Rete stradale di interesse sovracomunale
- Rete primaria
- Rete secondaria
- Rete di supporto
- Caselli A11

Rete ferroviaria
- Rete ferroviaria
- Stazione ferroviaria

Rete stradale di progetto
- Rete primaria di progetto (3° corsia A11)
- Rete secondaria di progetto
- Rete di supporto di progetto
- Collegamento SR66 - SS64
- Infr. a servizio dei comprensori sciistici
- Raddoppio ferrovia PT-LU
- Nuovi caselli A11
- Nuove stazioni ferroviarie

Limite amministrativo comunale

Area di intervento

Stralcio RU Comune di Buggiano
Insediamenti urbani e territorio rurale - scala 1:2.000

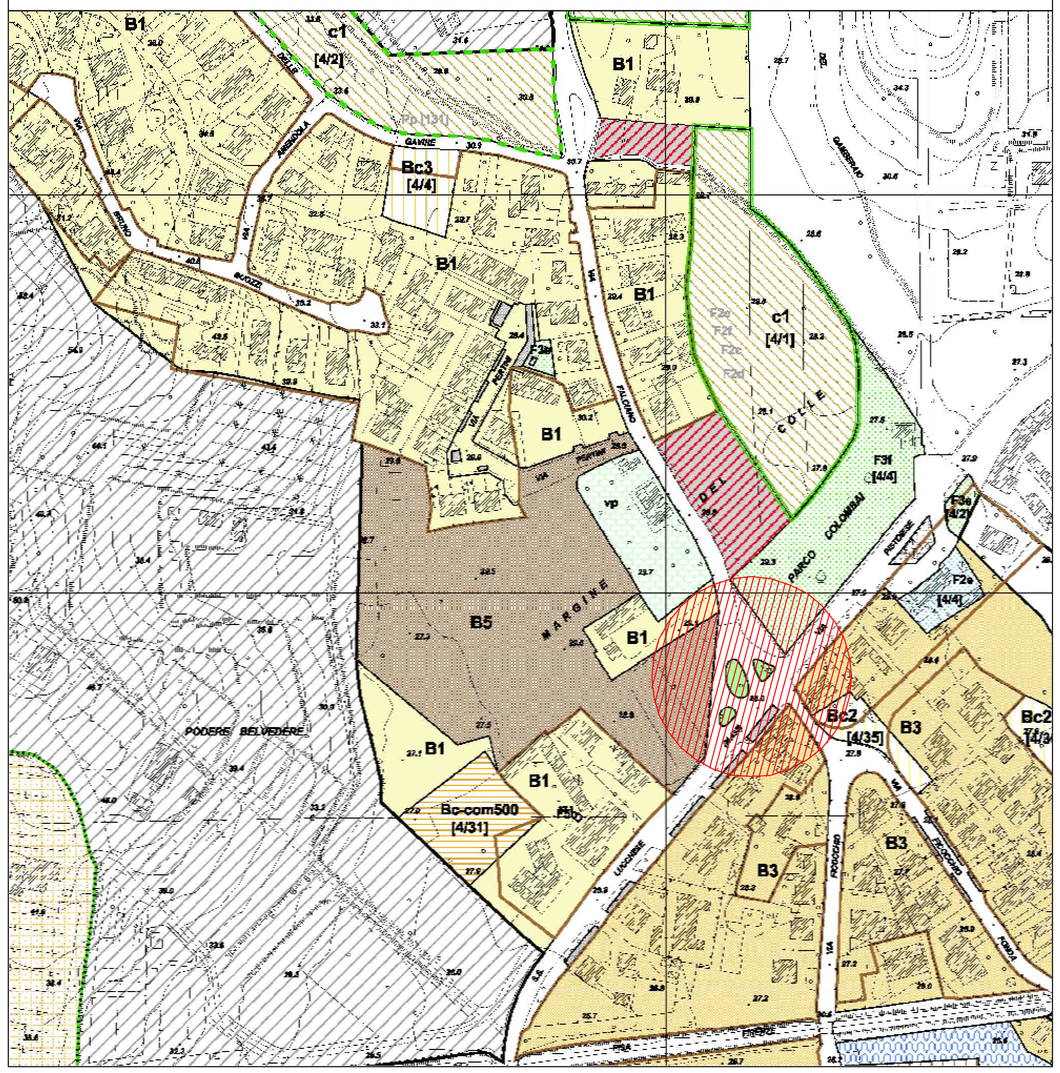

Stralcio RU Comune di Buggiano
Vincoli - scala 1:5.000

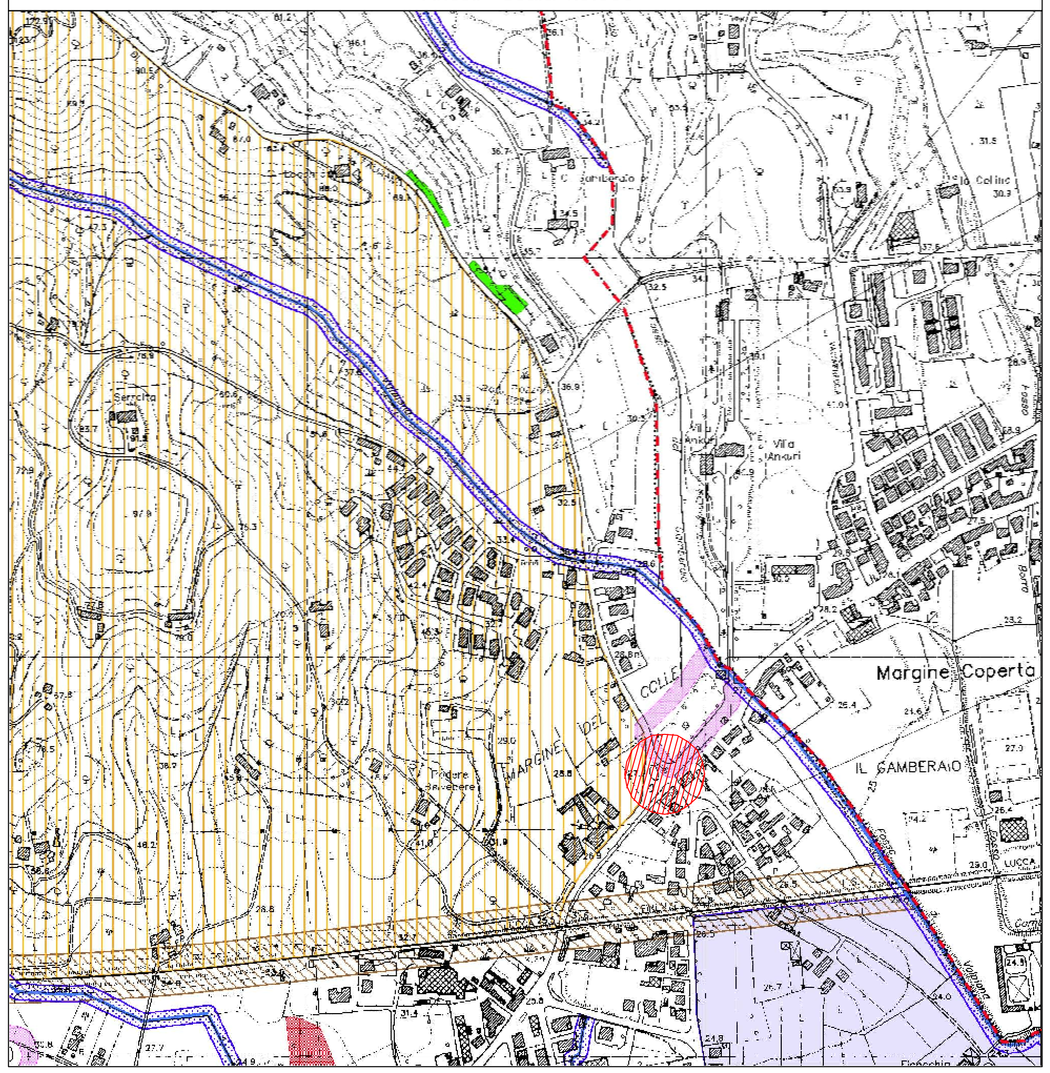

Stralcio RU Comune di Buggiano
Infrastrutture per la mobilità - Emergenze vegetazionali - scala 1:2.000

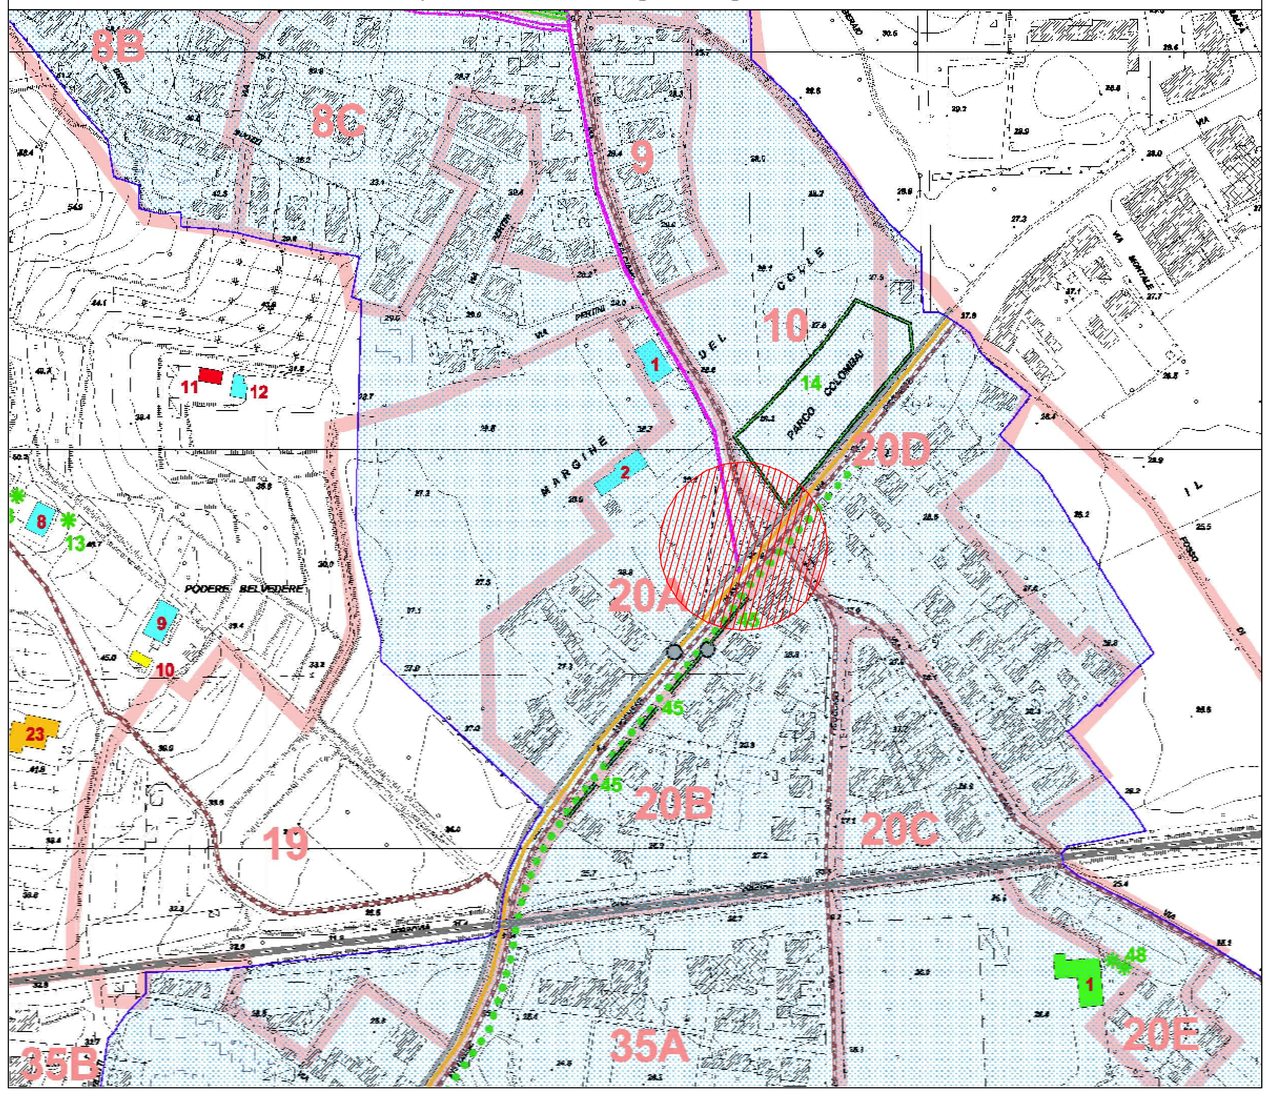

Area di intervento

PROVINCIA DI PISTOIA
Servizio Infrastrutture di Comunicazione, Viarie, Ferroviarie,
Espropri, Patrimonio Immobiliare, Edilizia Scolastica e Sportiva,
Protezione Civile, Sicurezza

ROTATORIA SULLA SR 435 LUCCHESE ALL'INTERSEZIONE CON VIA FALCIANO NEL COMUNE DI BUGGIANO

PROGETTO DEFINITIVO

13	INQUADRAMENTO URBANISTICO

Data:	Revisione:	Scala:
Gennaio 2014	0	1:50.000/5.000/2.000

Progettisti:
arch. Michela Mochi
ing. Iacopo Mazzoni

Redazione:

Responsabile del procedimento:
arch. Michela Mochi

Collaboratori:
ing. Paolo Bellezza
geol. Andrea Bartolini
geom. Giacomo Balleri
agr. David Barbieri
dis. Ligia del Pilar Montalvo