SCHEMA DELL'INTERVENTO

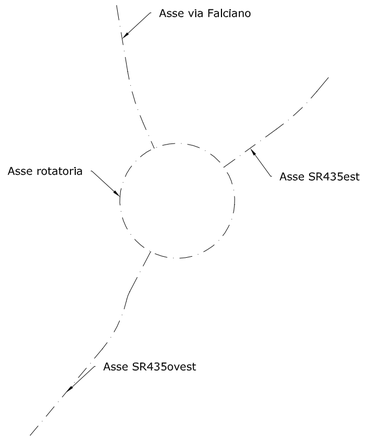

Legenda:

Stato attuale

Progetto

Asse

PROVINCIA DI PISTOIA

Servizio Infrastrutture di Comunicazione, Viarie, Ferroviarie,
Espropri, Patrimonio Immobiliare, Edilizia Scolastica e Sportiva,
Protezione Civile, Sicurezza

ROTATORIA SULLA SR 435 LUCCHESE ALL'INTERSEZIONE CON VIA FALCIANO NEL COMUNE DI BUGGIANO

PROGETTO DEFINITIVO

16

SOVRAPPOSTO - PLANIMETRIA

Data:	Revisione:	Scala:
Gennaio 2014	0	1:200

Progettisti:
arch. Michela Mochi
ing. Iacopo Mazzoni

Redazione:

Responsabile del procedimento:
arch. Michela Mochi
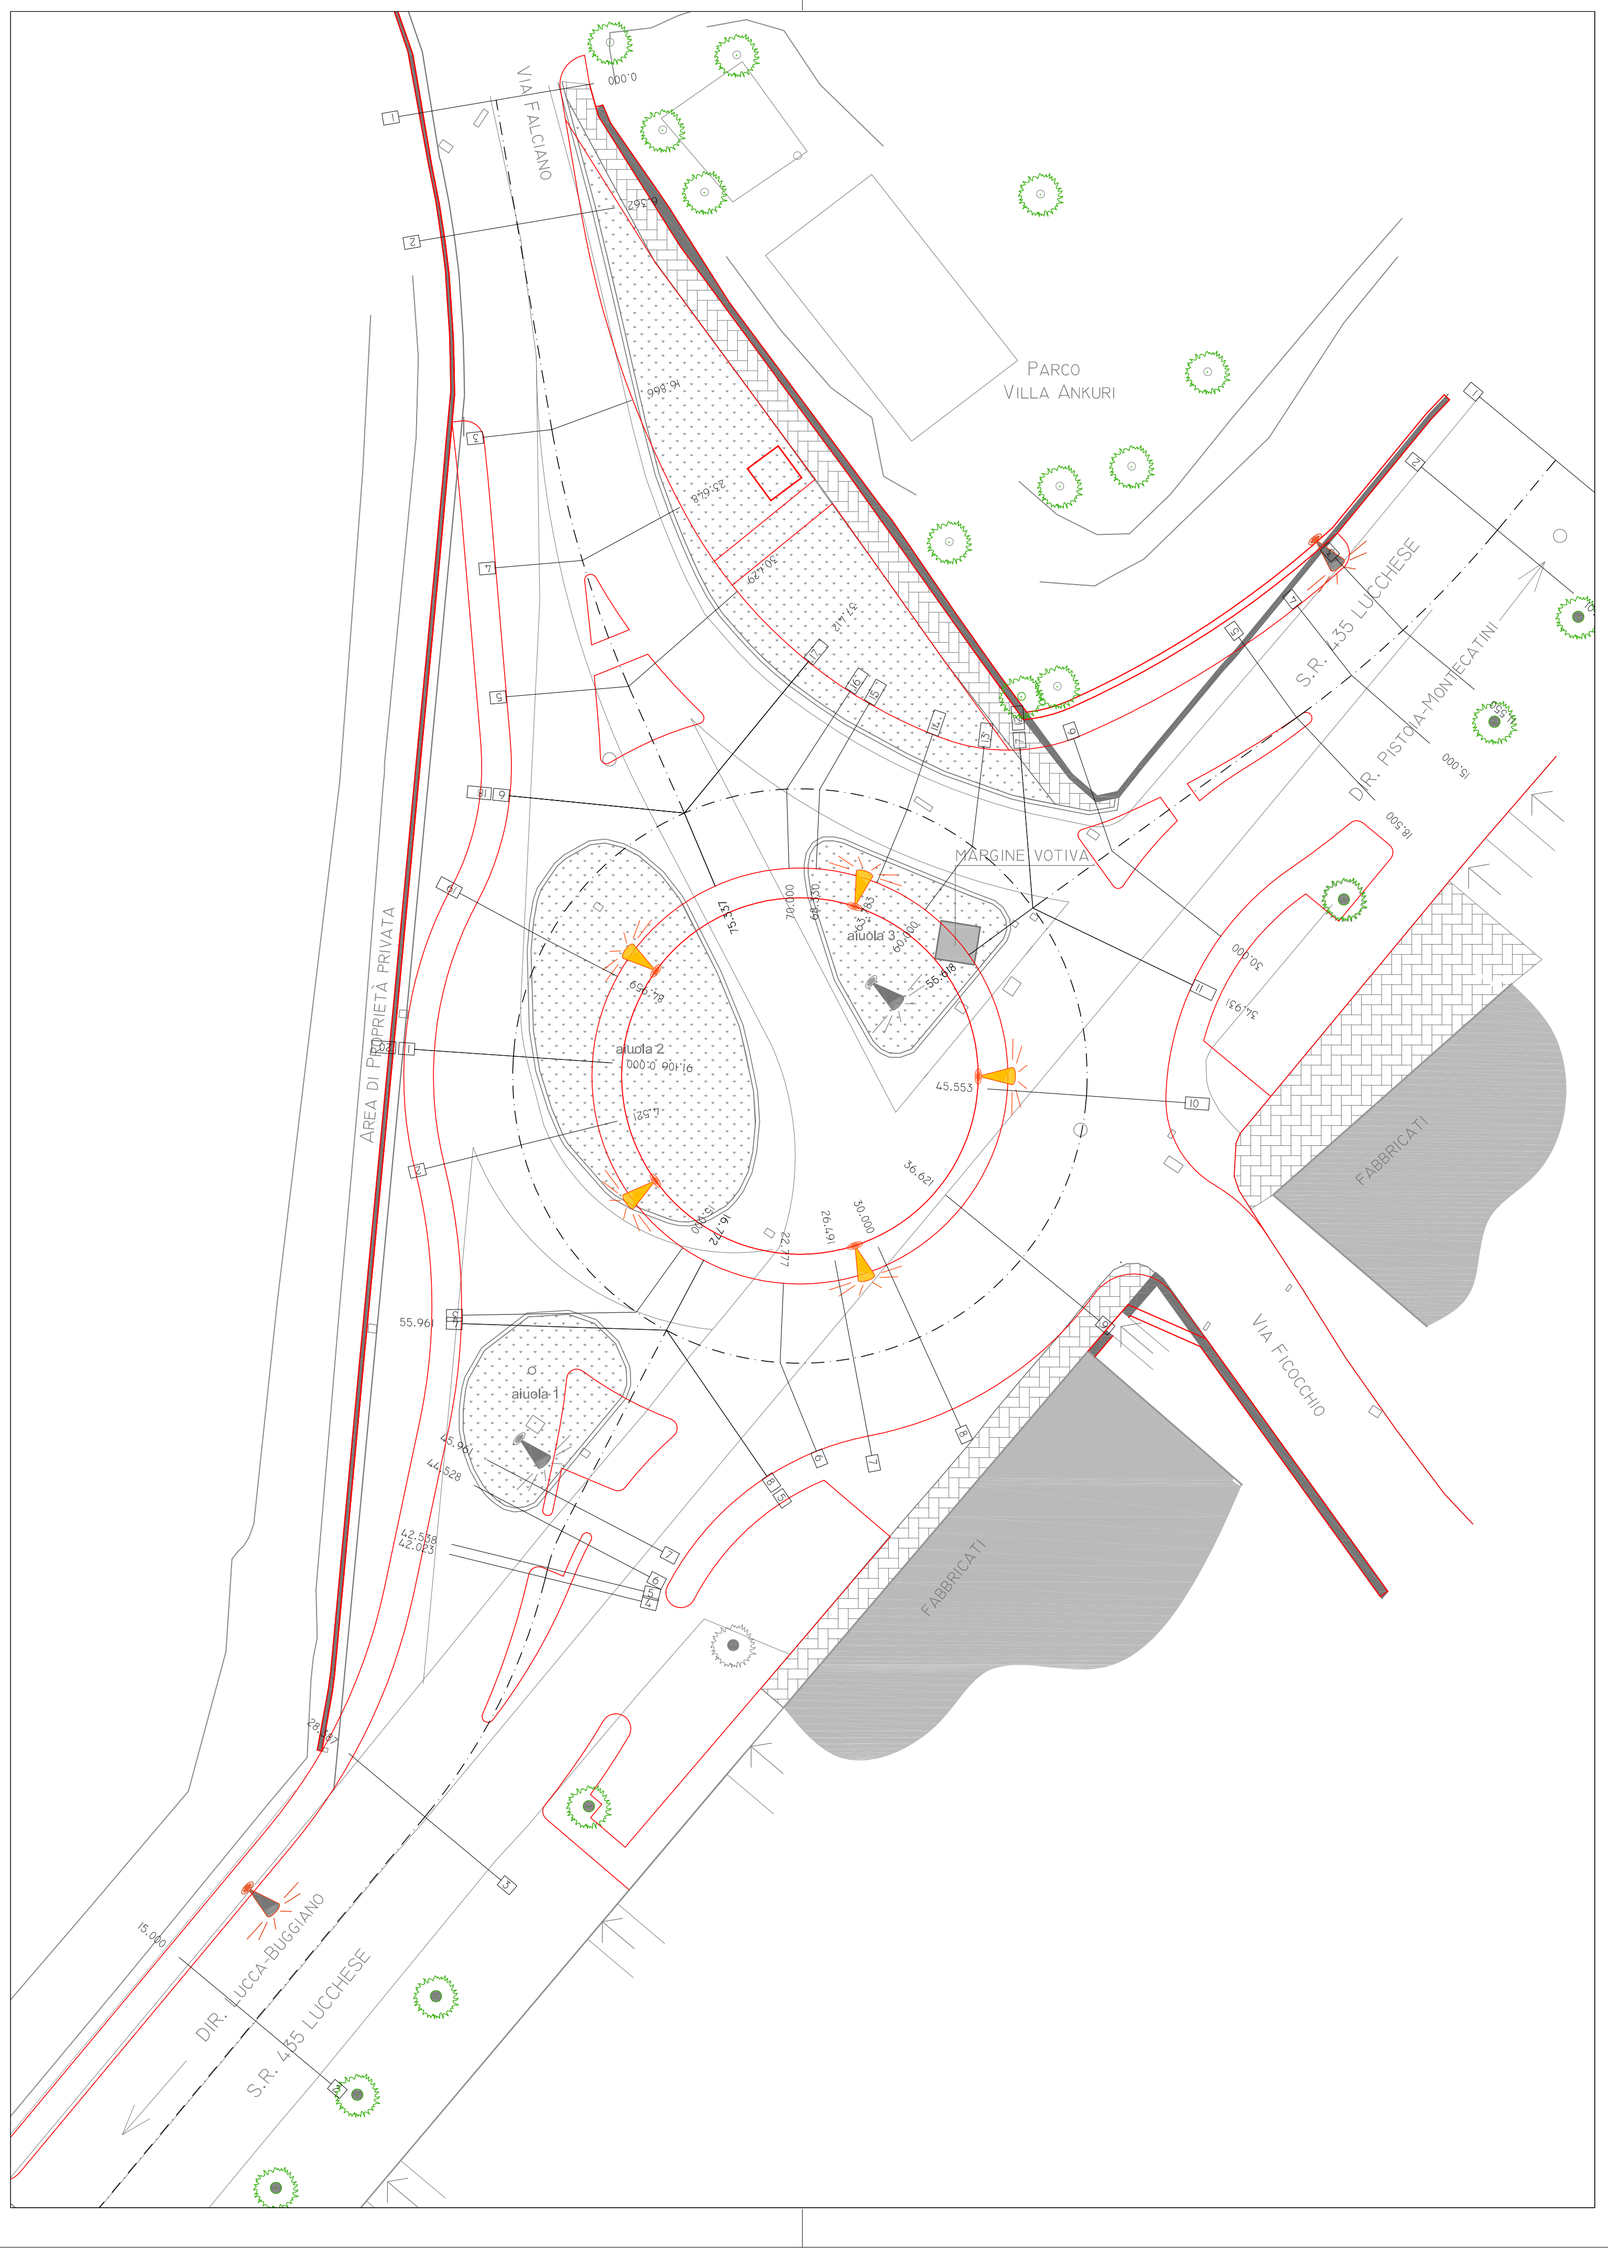
Collaboratori:
ing. Paolo Bellezza
geol. Andrea Bartolini
geom. Giacomo Balleri
agr. David Barbieri
dis. Ligia del Pilar Montalvo