



ROTORIA


SEZIONE N. 1
QT PROGETTO: 5.800
DST PIANO: 5.800
DST SACCO: 4.924

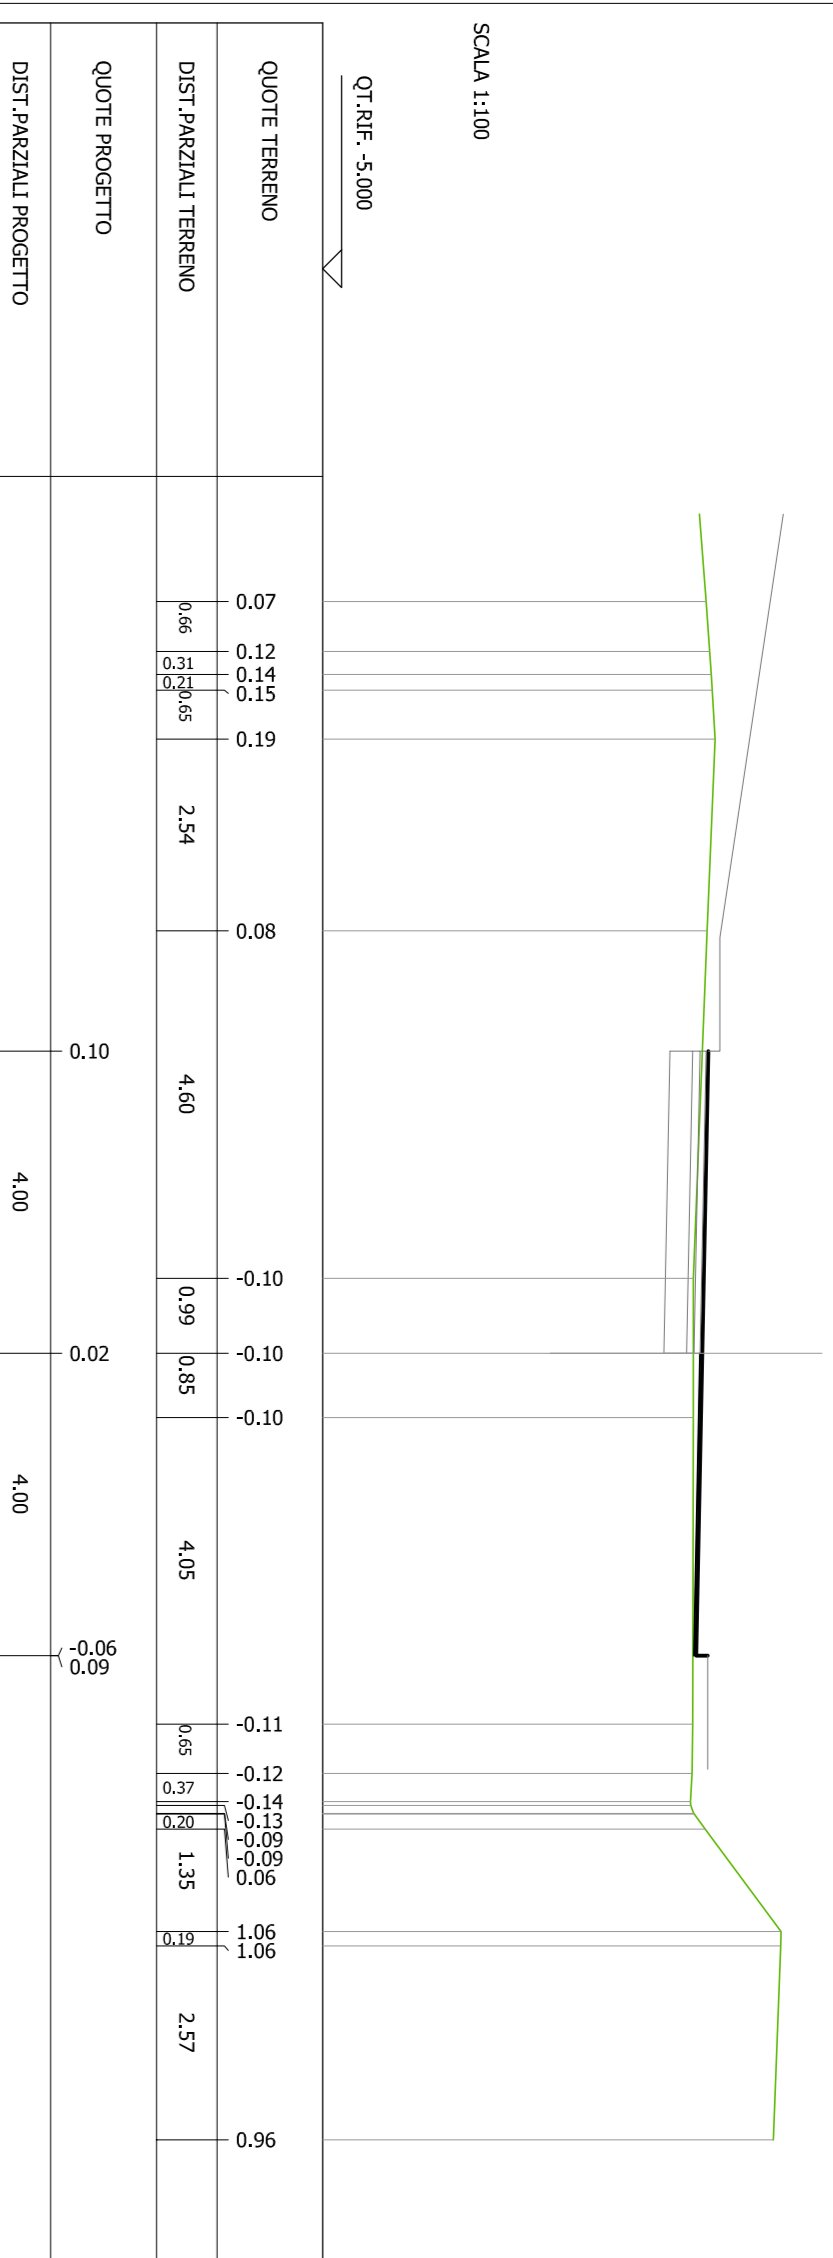


SEZIONE N. 6
QT PROGETTO: 5.800
DST PIANO: 5.277
DST SACCO: 5.314

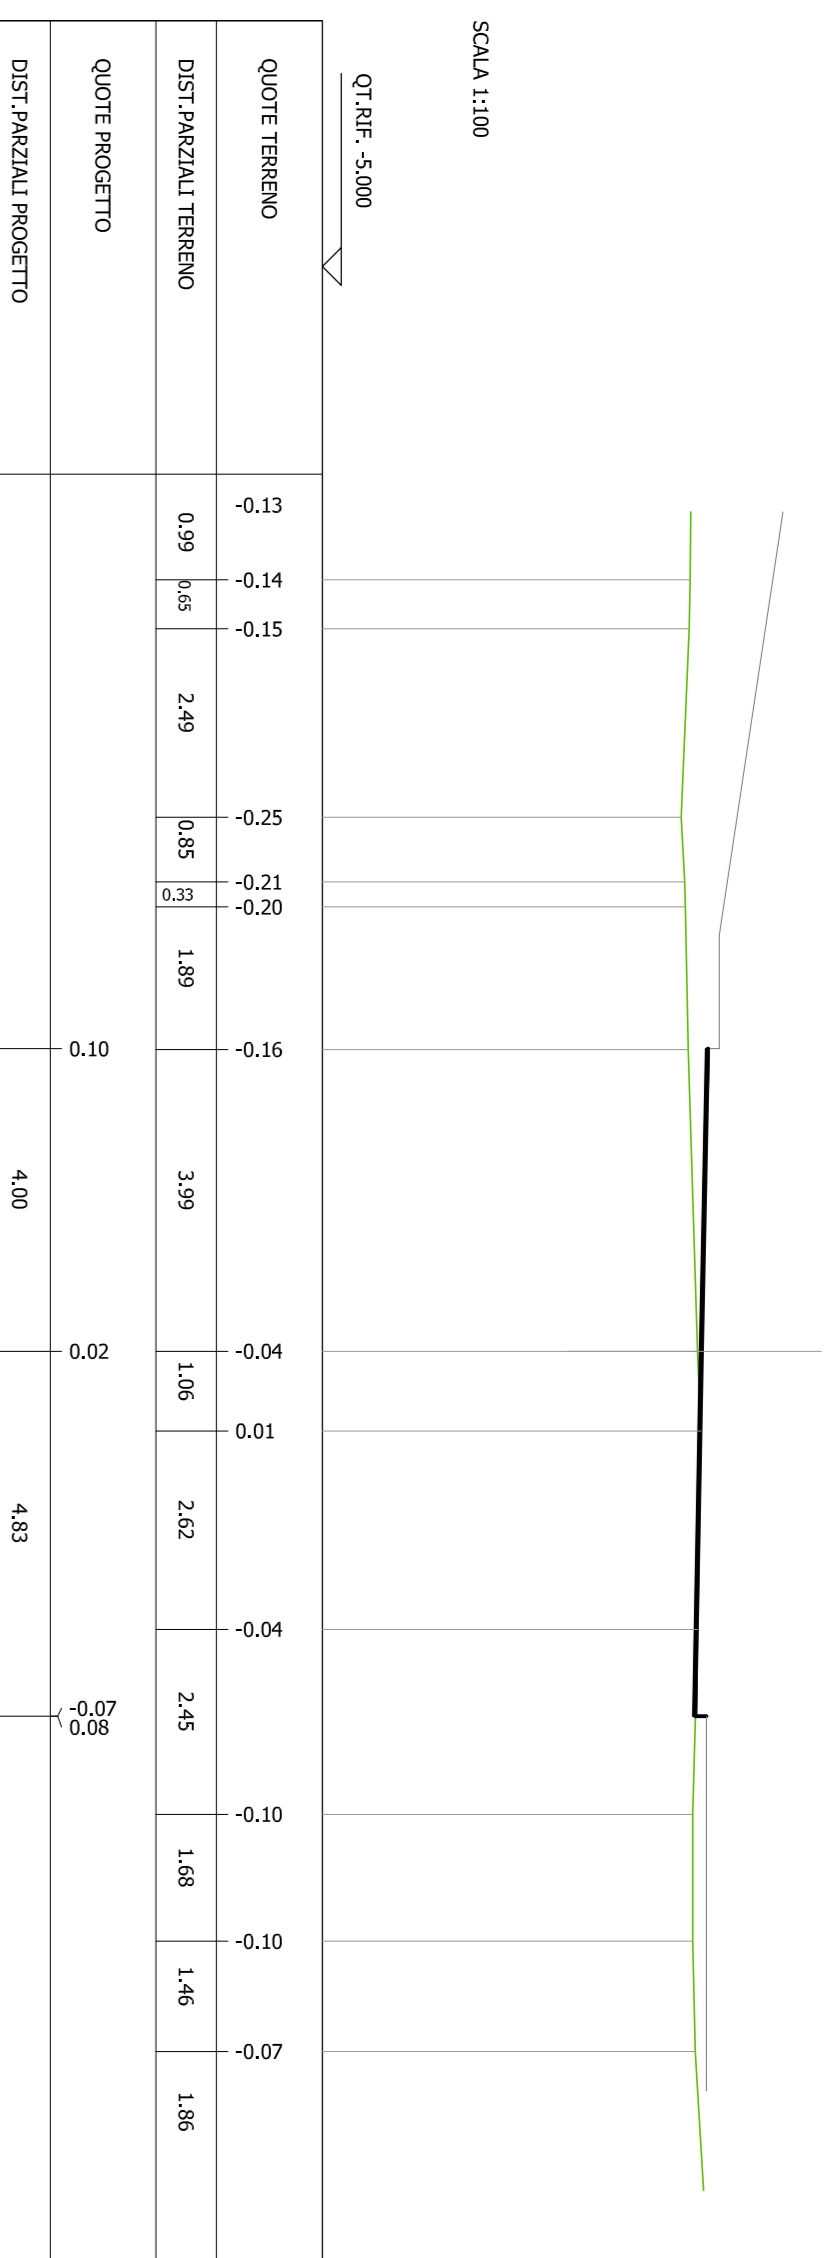


SEZIONE N. 8
QT PROGETTO: 5.800
DST PIANO: 5.800
DST SACCO: 4.681

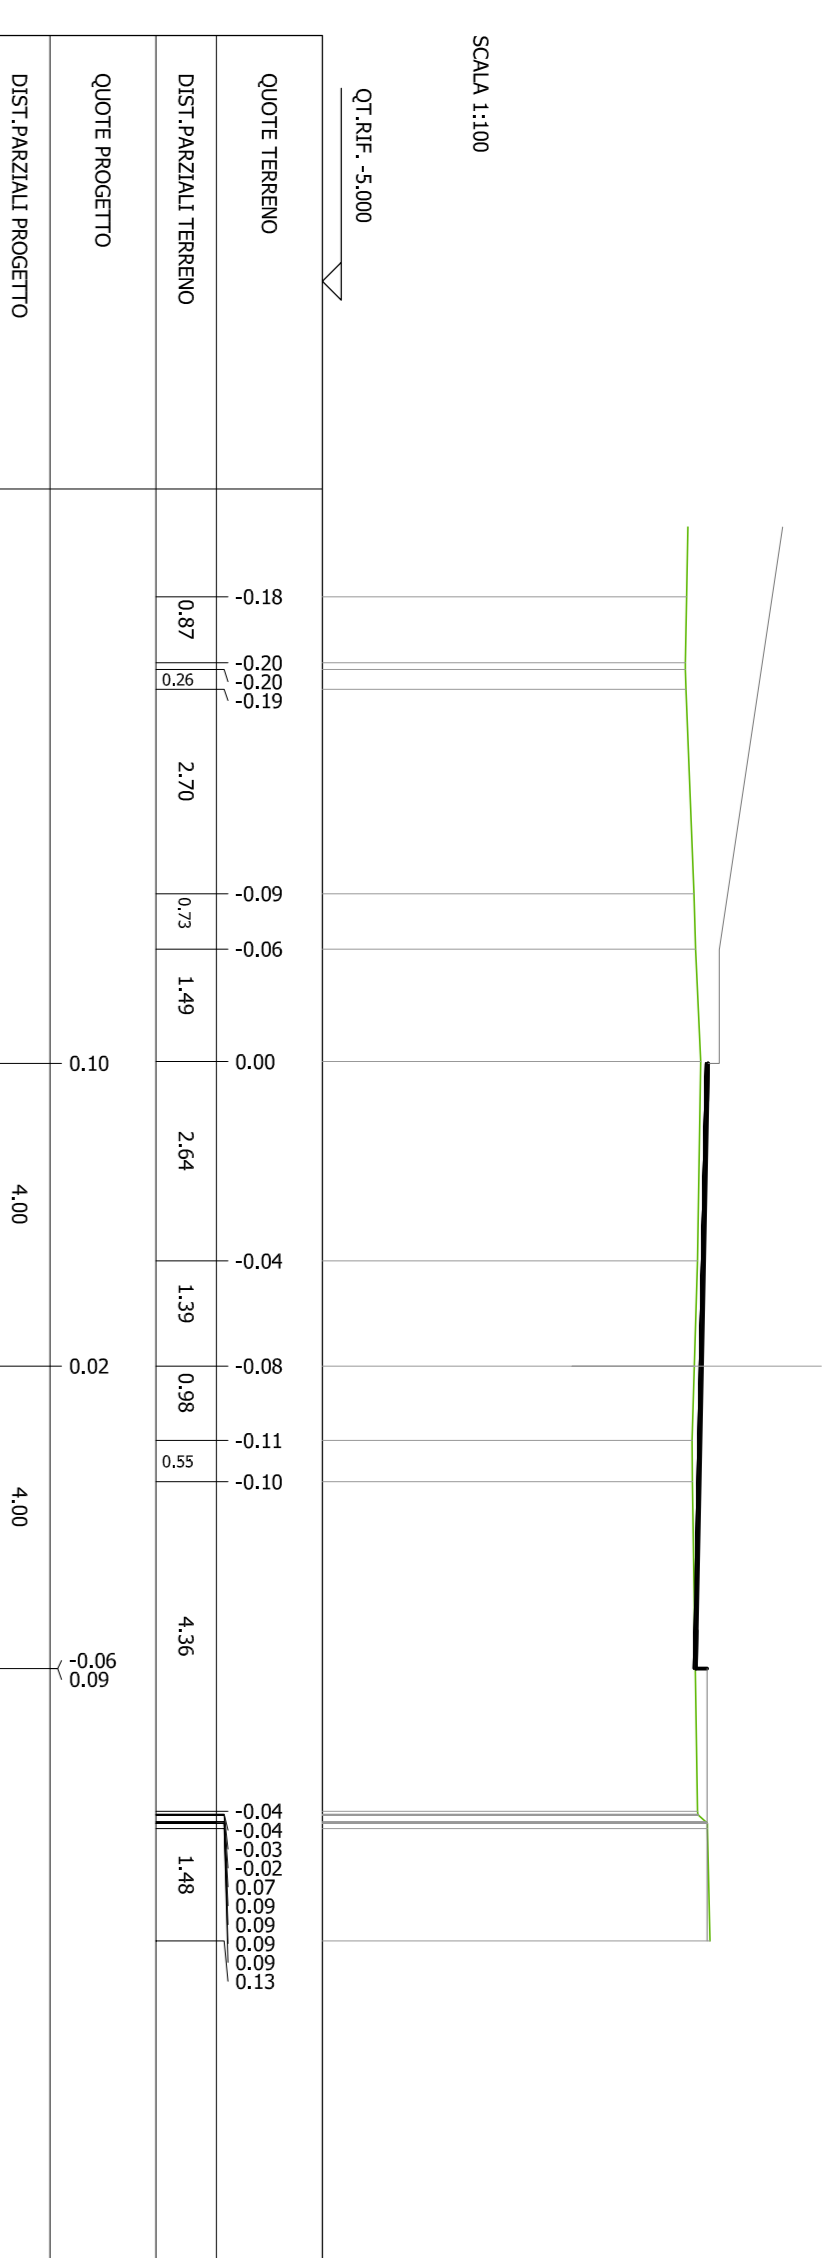


SEZIONE N. 11
QT PROGETTO: 5.800
DST PIANO: 5.808
DST SACCO: 5.009

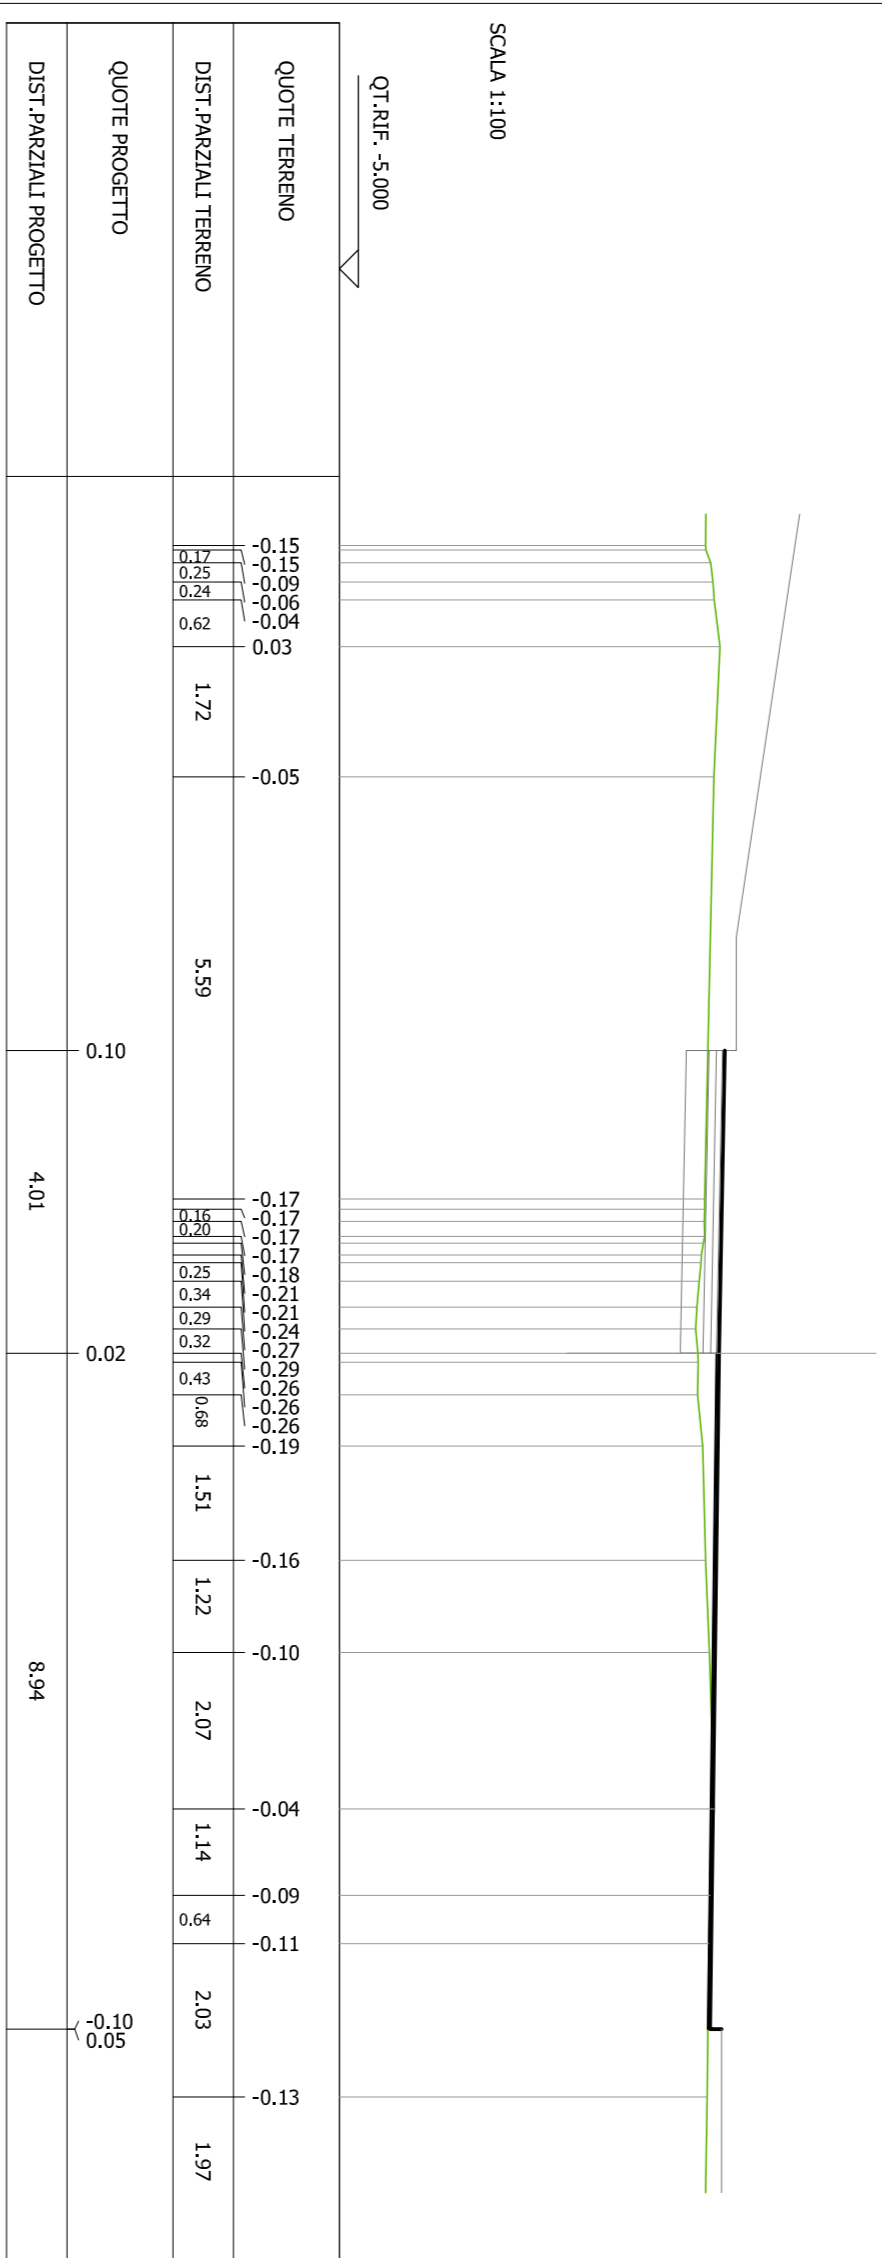

SEZIONE N. 14
QT PROGETTO: 5.800
DST PIANO: 5.838
DST SACCO: 4.949

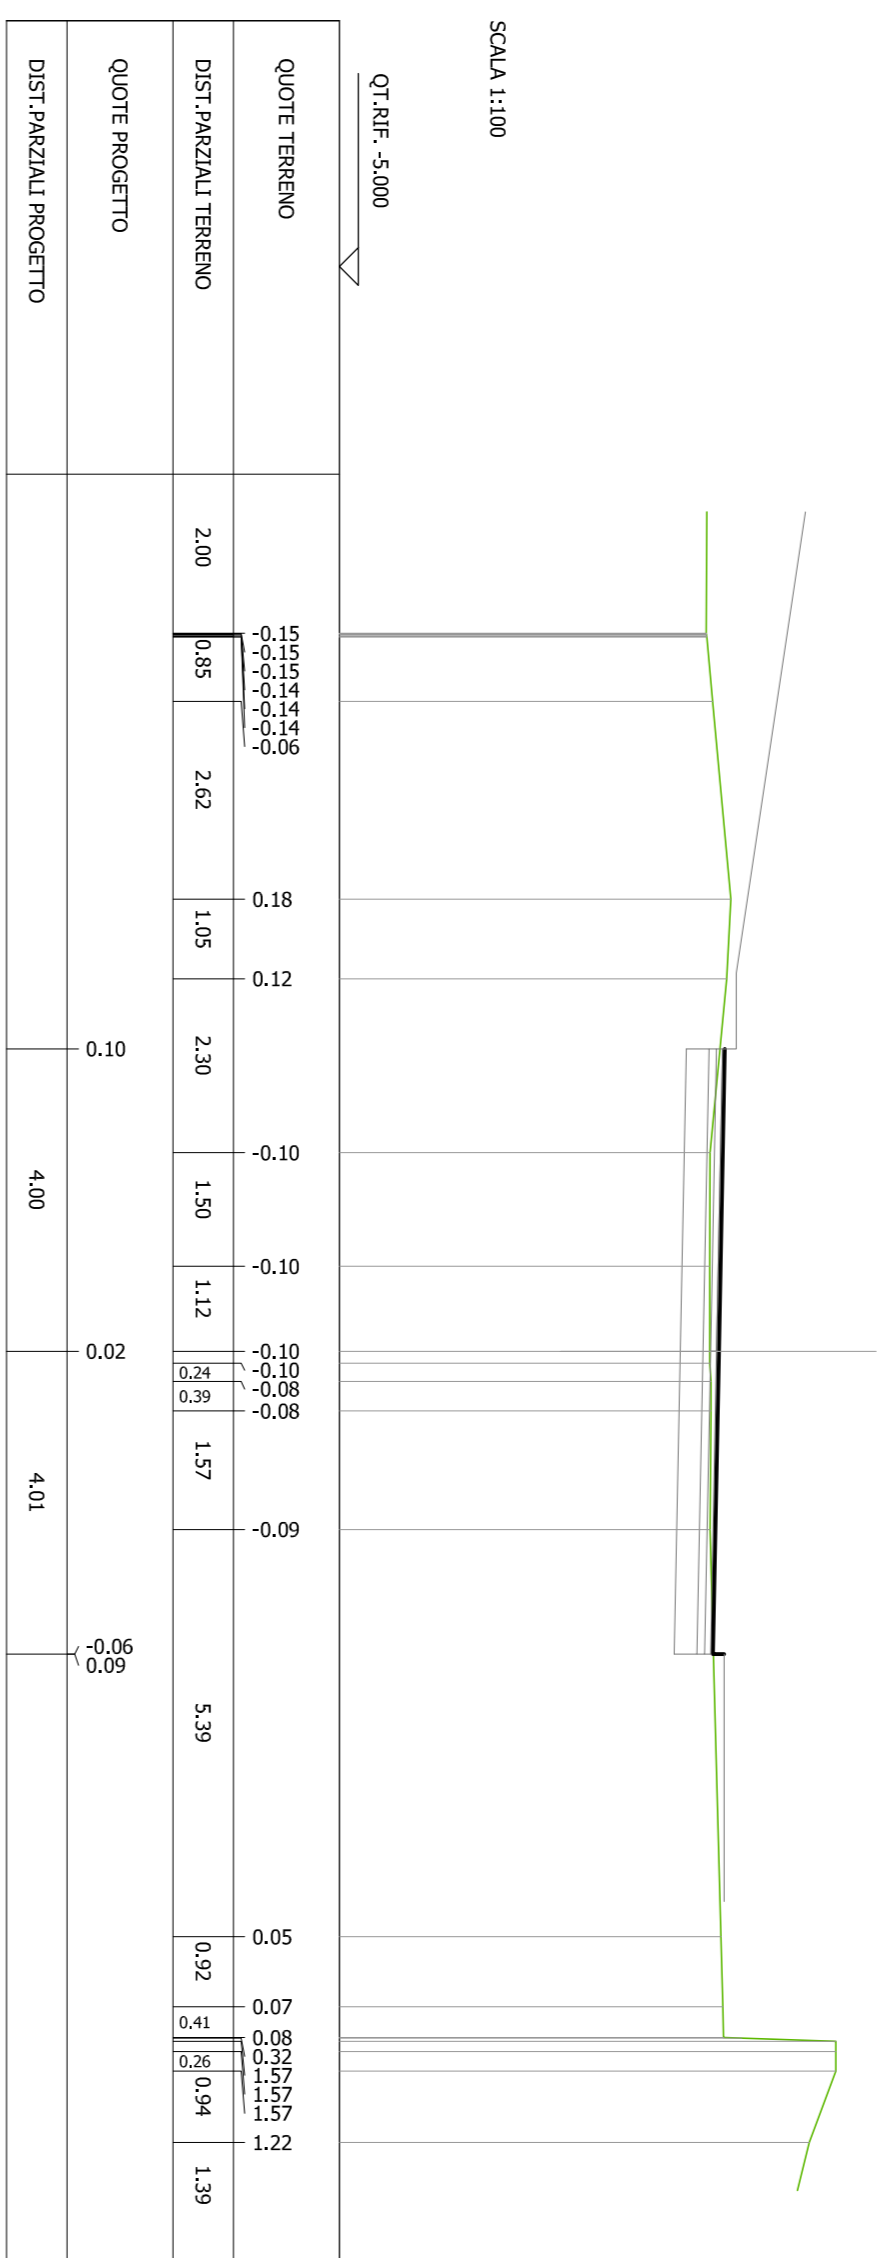


SEZIONE N. 16
QT PROGETTO: 5.800
DST PIANO: 5.837
DST SACCO: 5.009

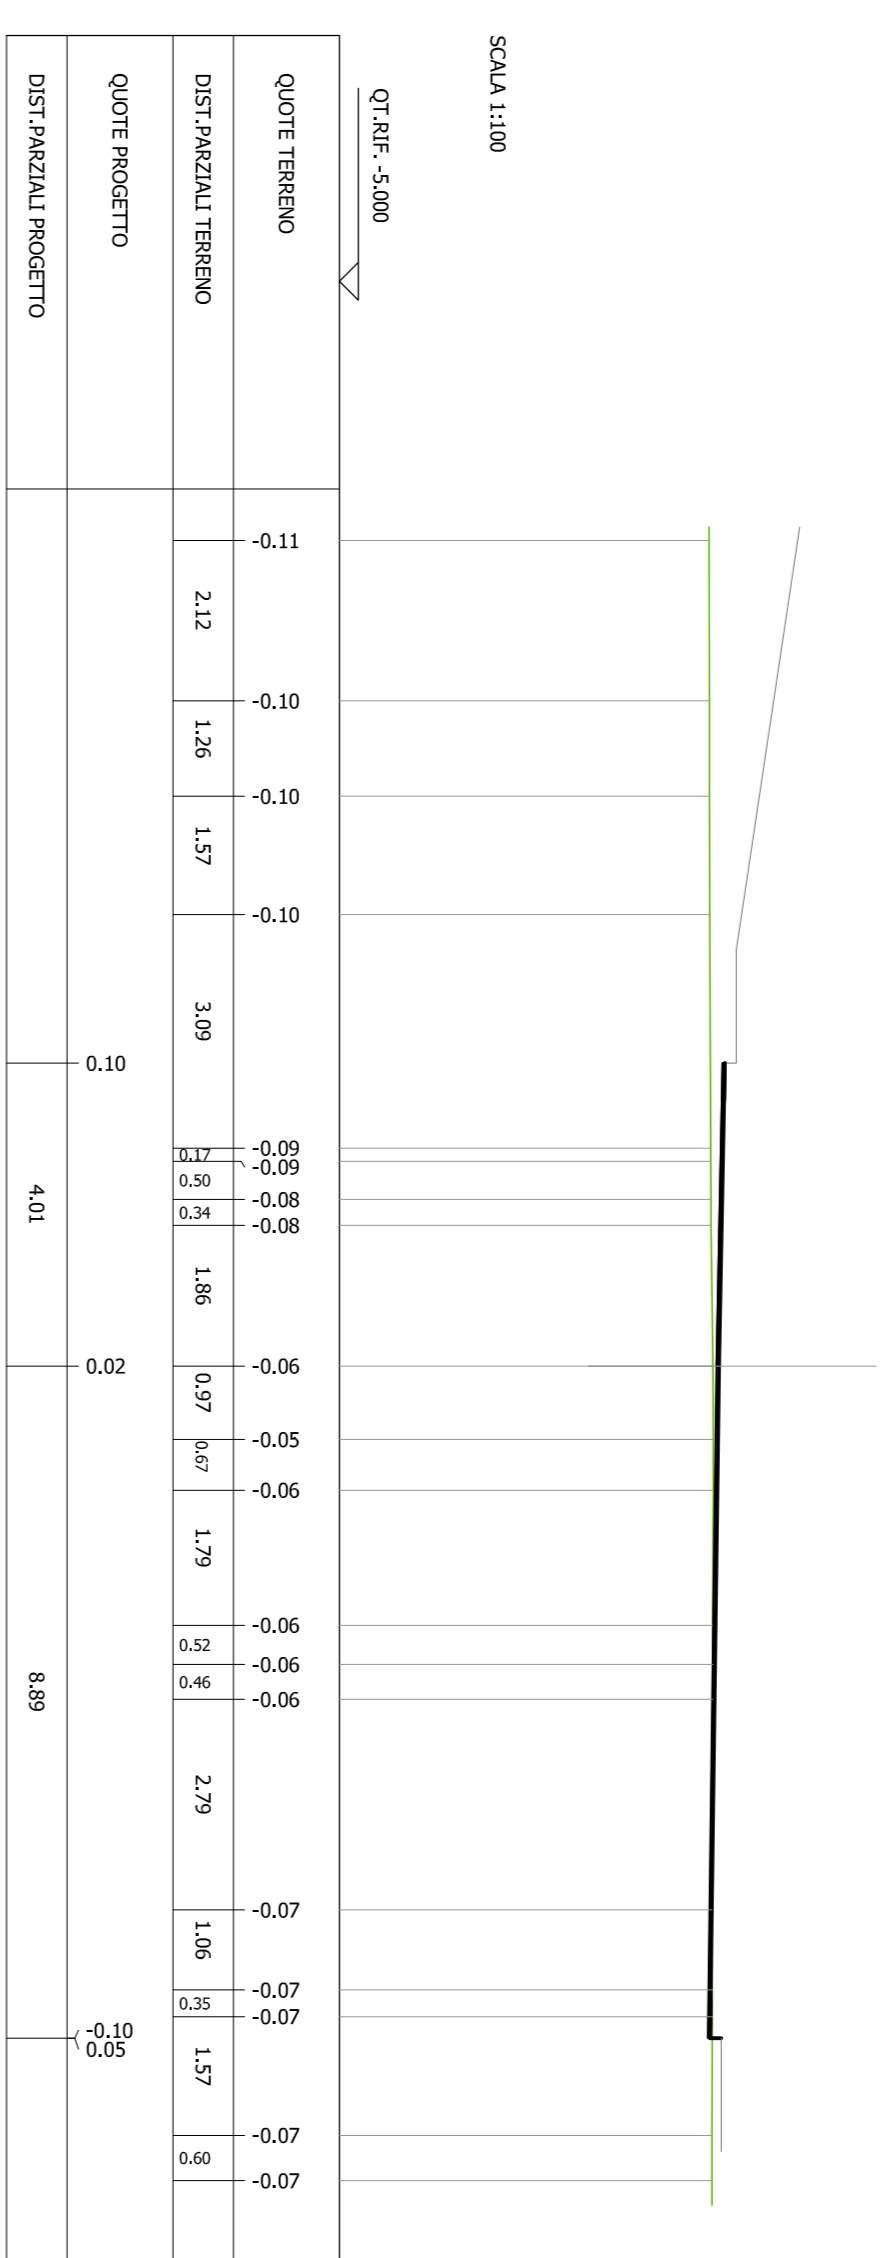


SR435 est


SEZIONE N. 2
QT PROGETTO: 5.800
DST PIANO: 5.800
DST SACCO: 4.849

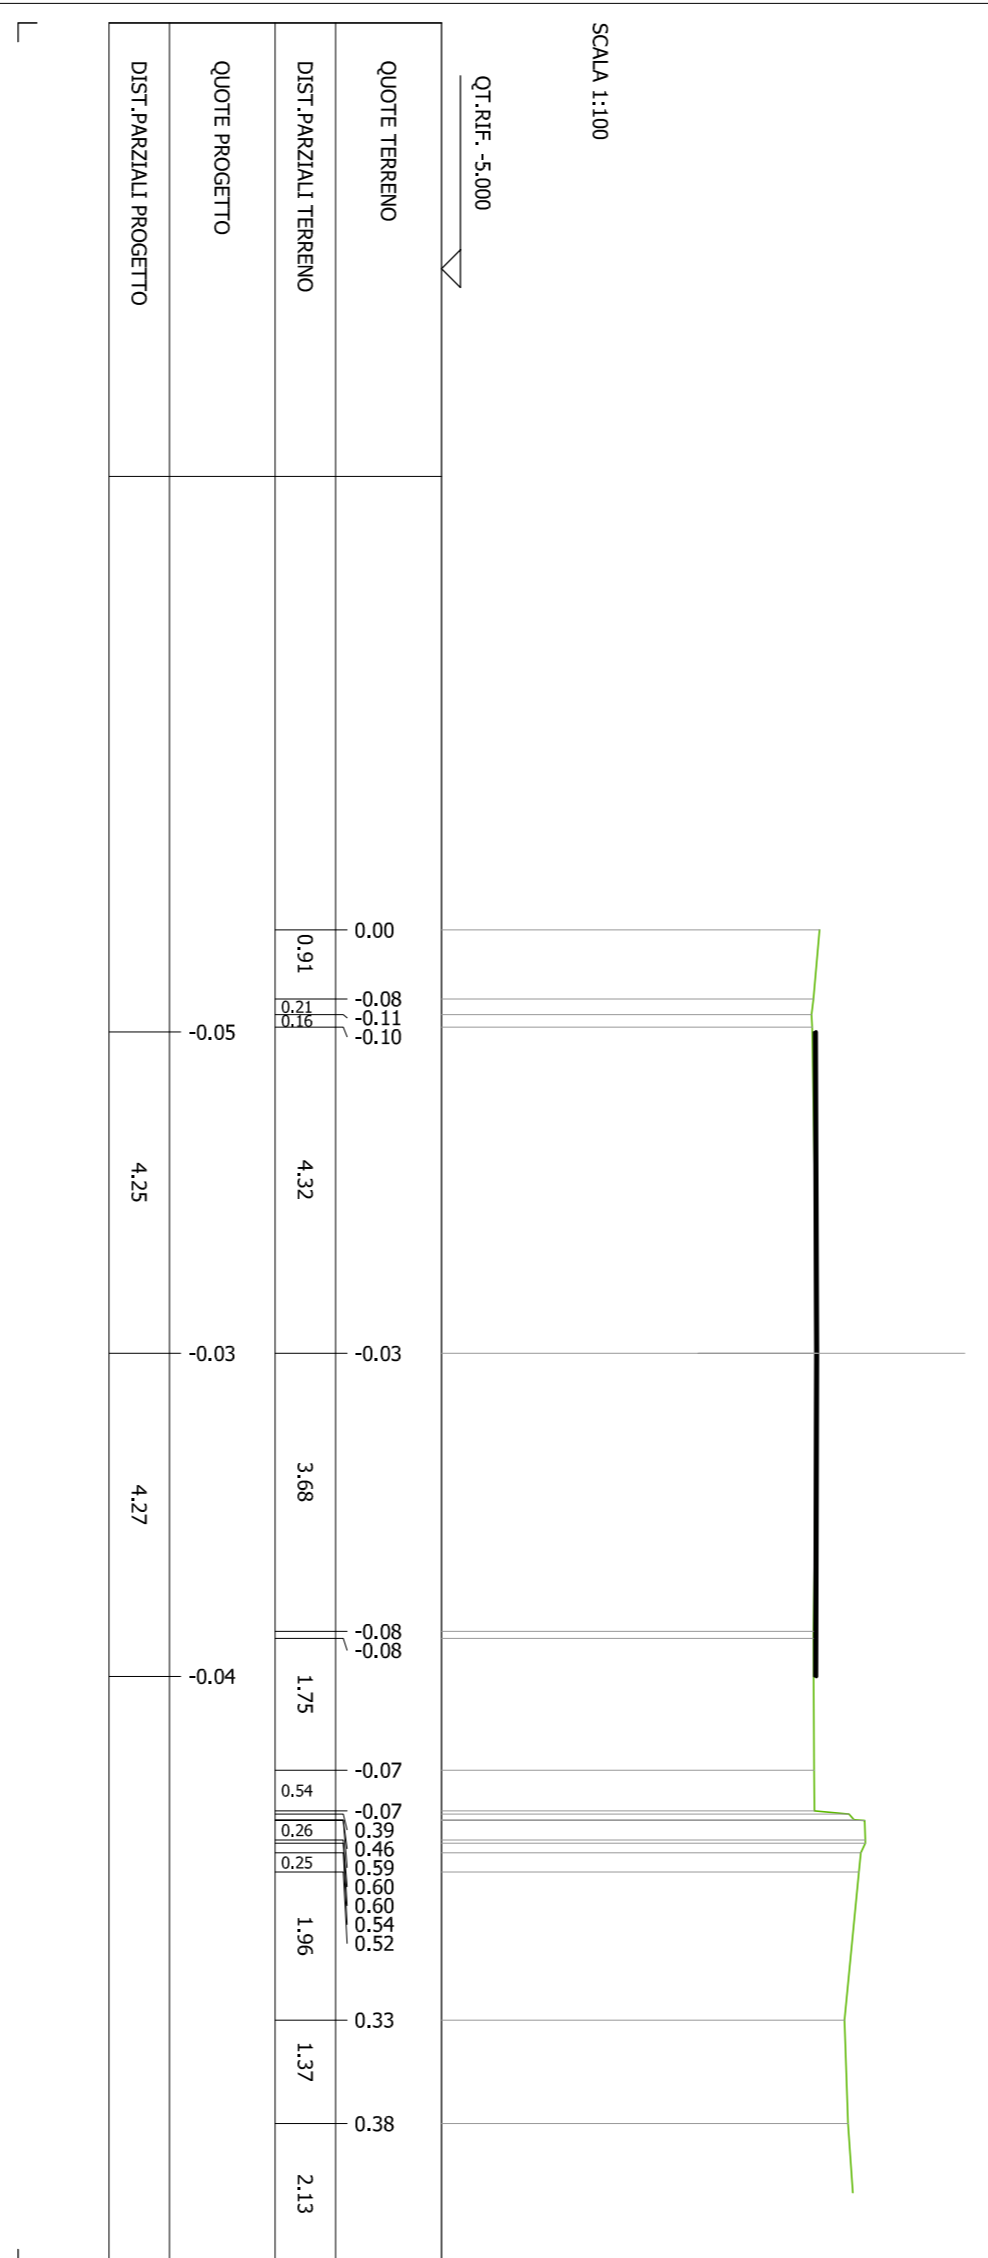

SEZIONE N. 5
QT PROGETTO: 5.800
DST PIANO: 5.800
DST SACCO: 5.100

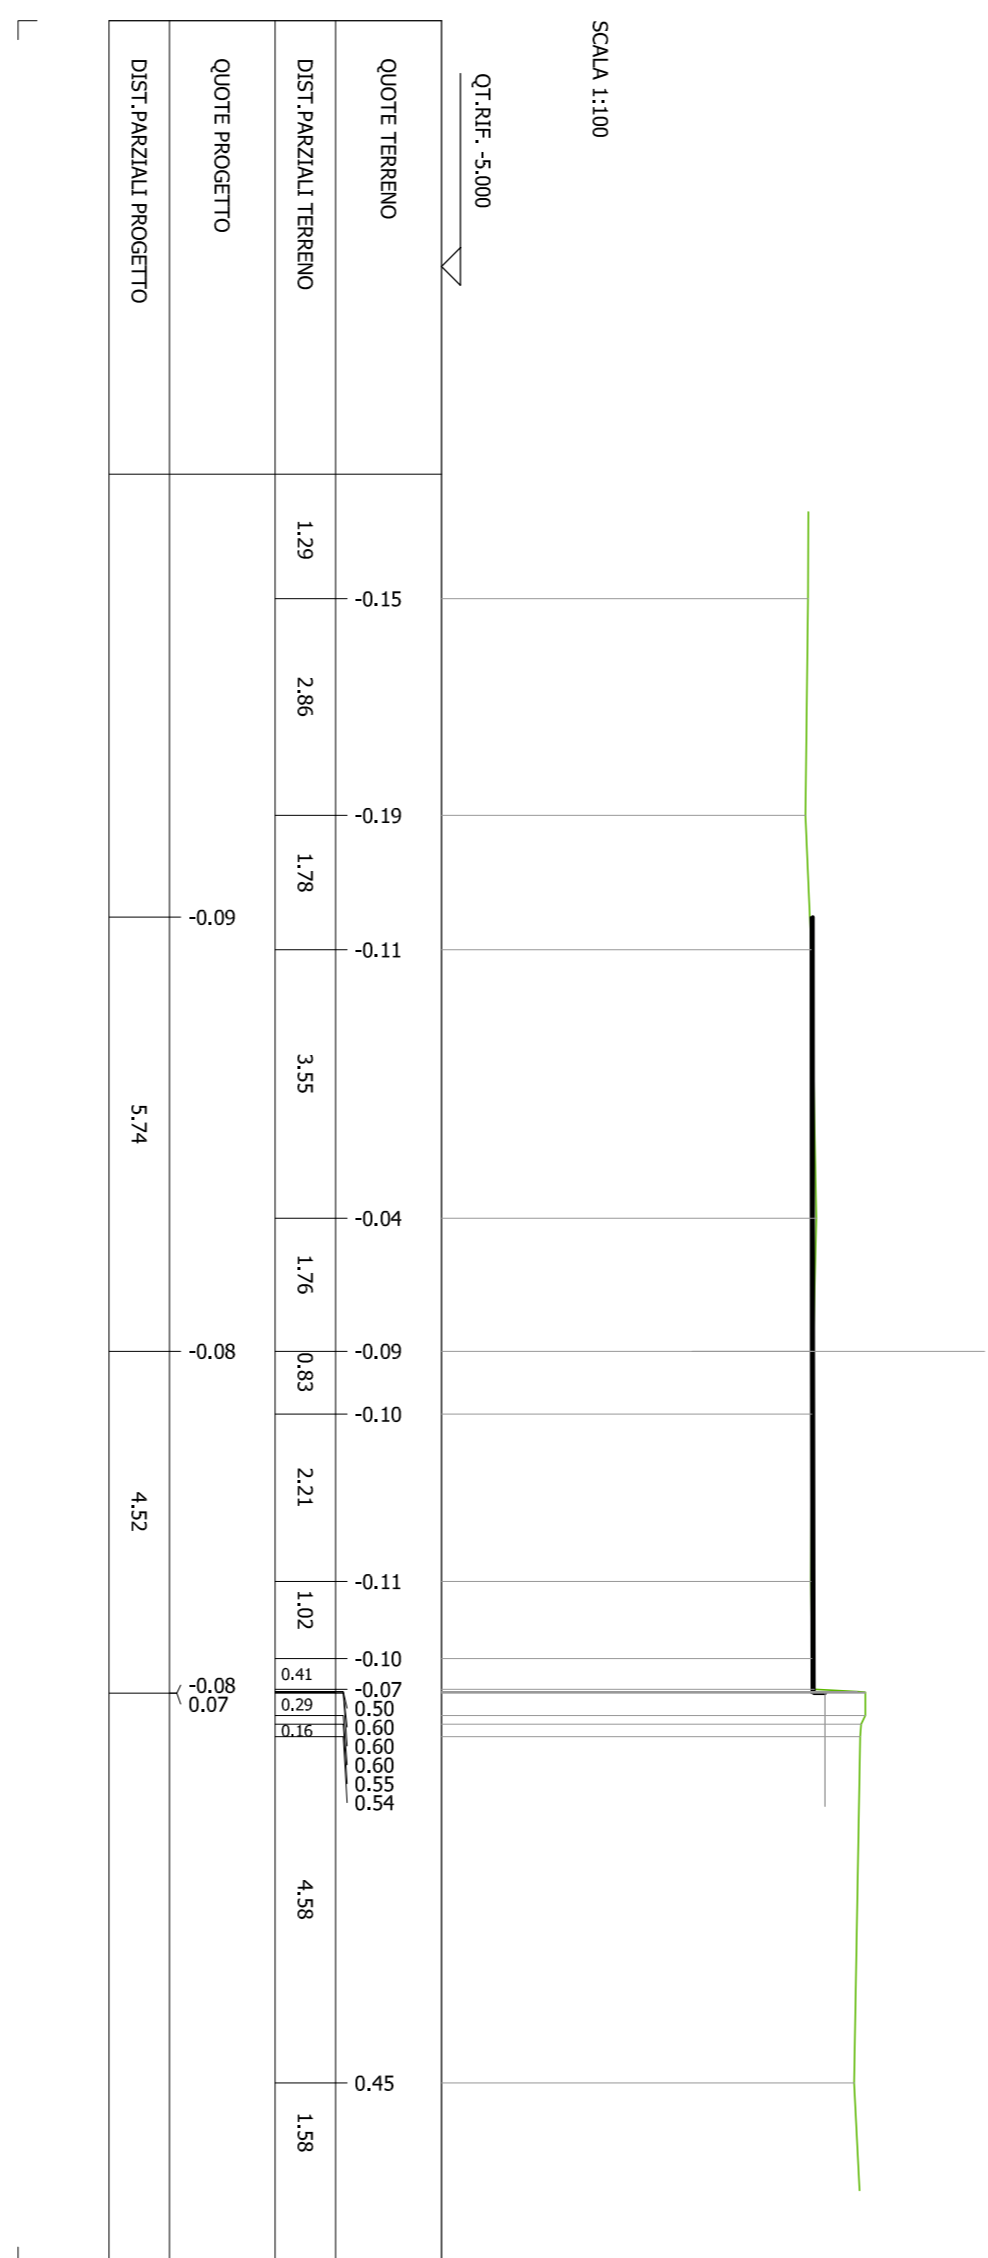


SEZIONE N. 7
QT PROGETTO: 5.800
DST PIANO: 5.800
DST SACCO: 4.924

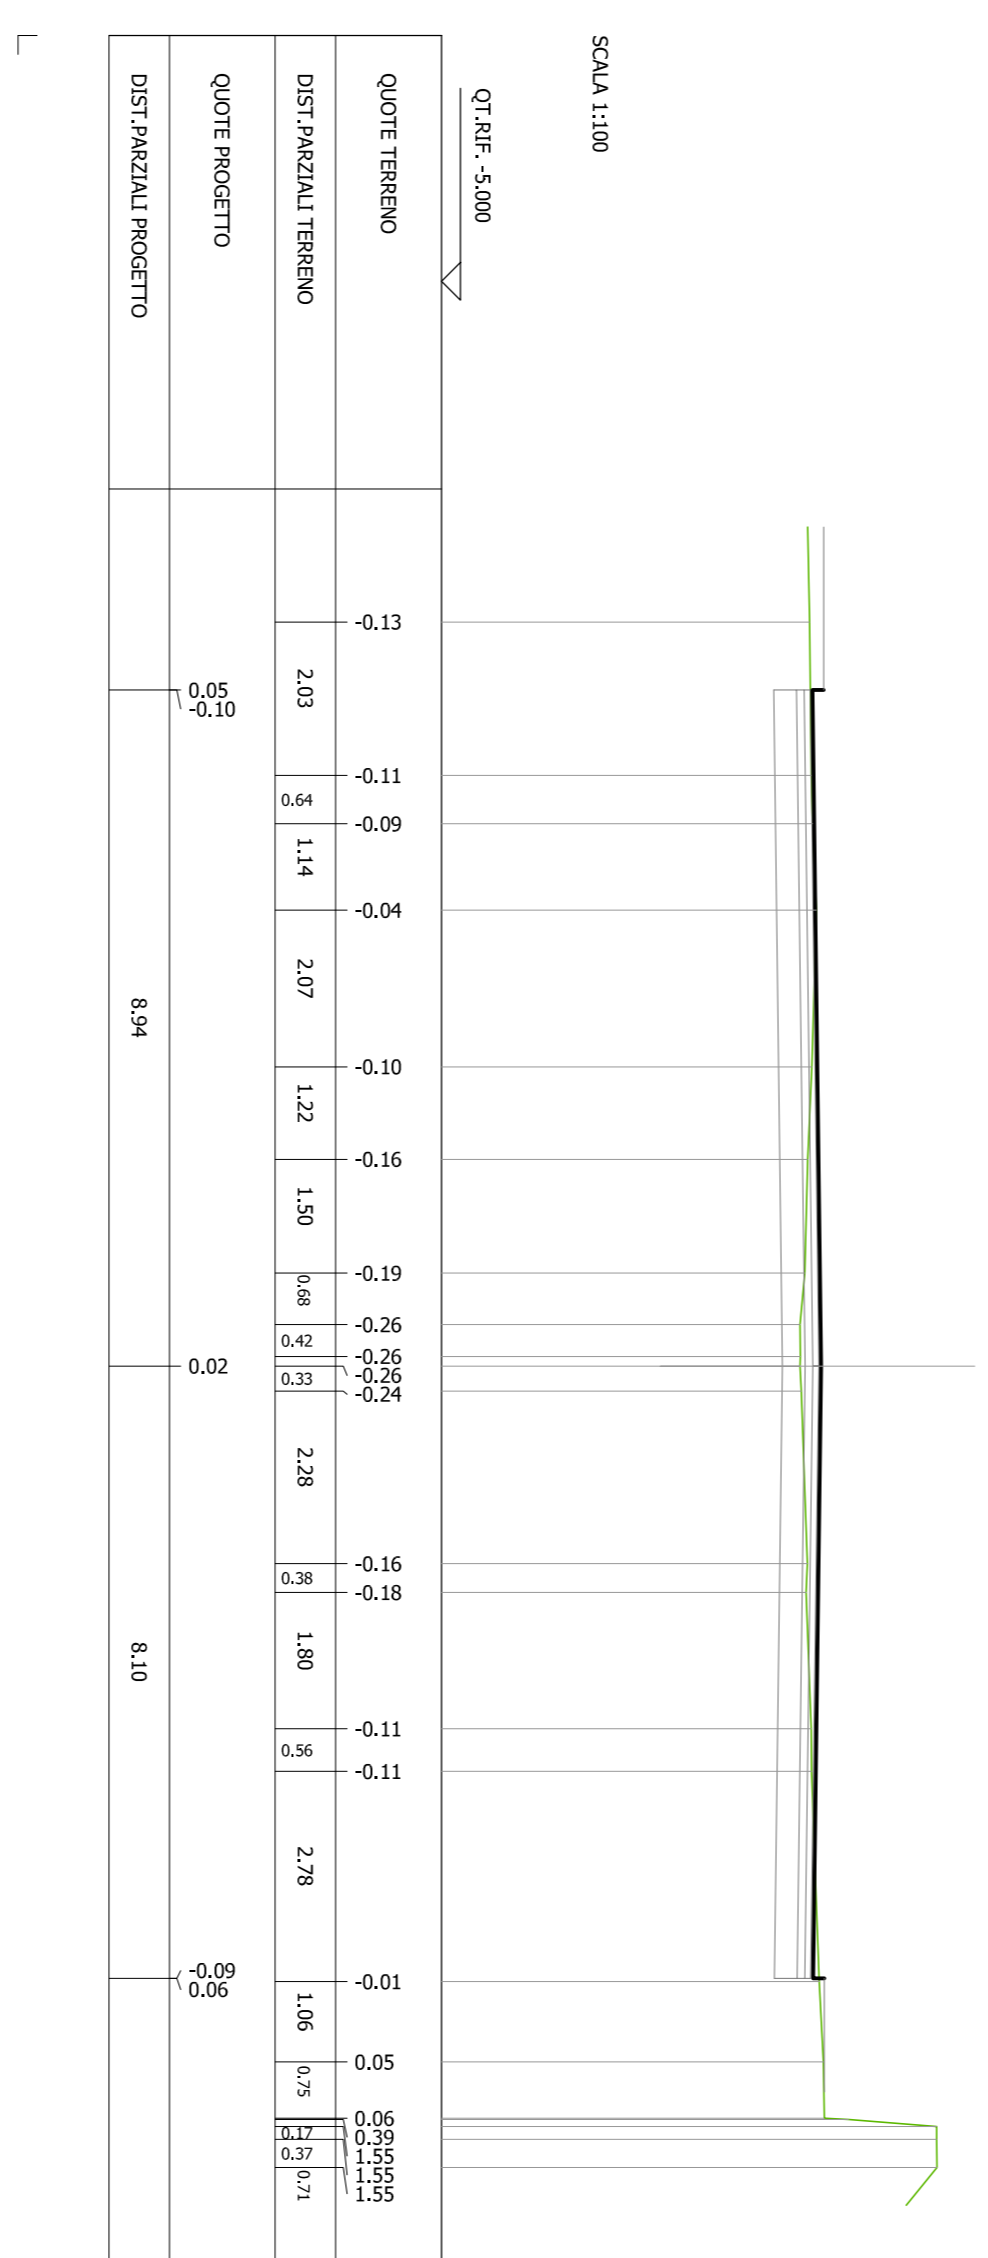


SR435 ovest



SEZIONE N. 2
QT PROGETTO: 5.800
DST PIANO: 5.800
DST SACCO: 5.189

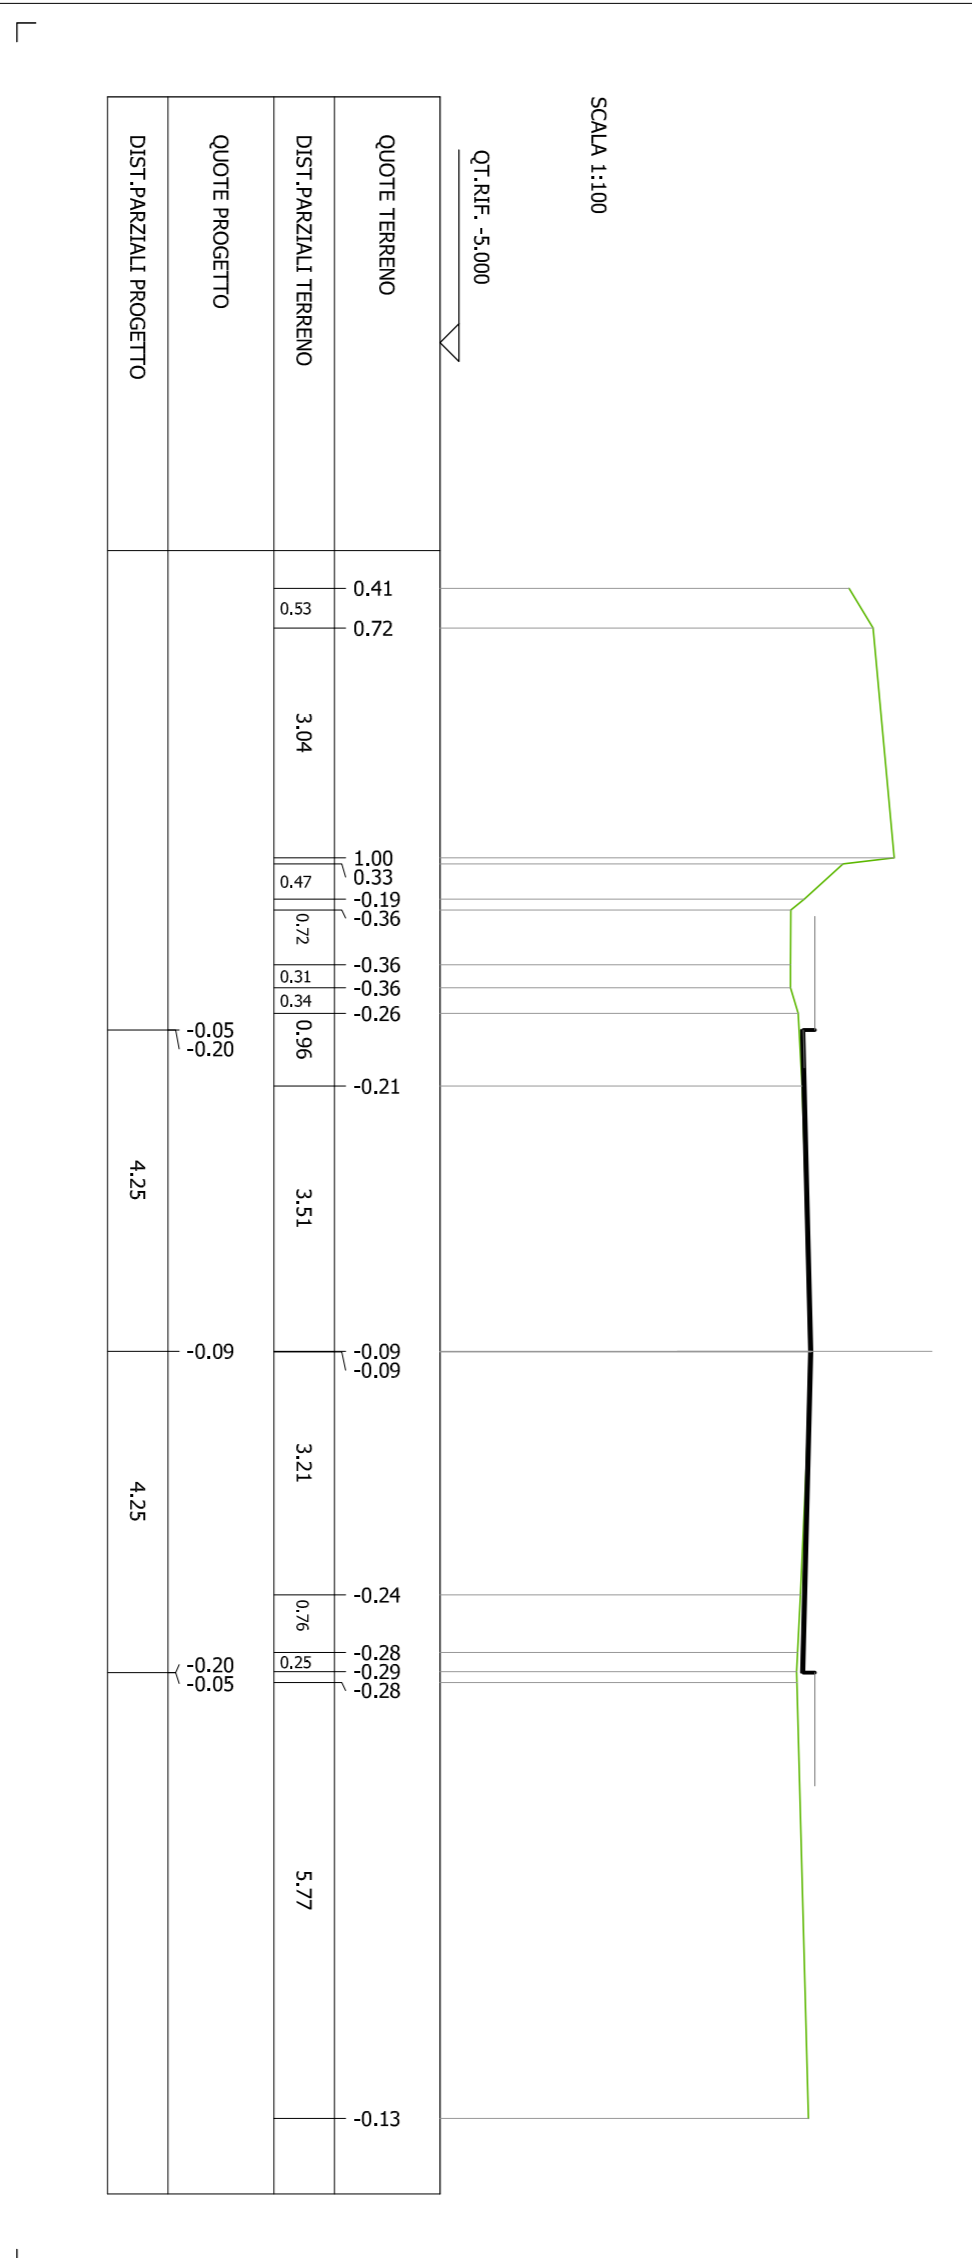

SEZIONE N. 4
QT PROGETTO: 5.800
DST PIANO: 5.800
DST SACCO: 5.815

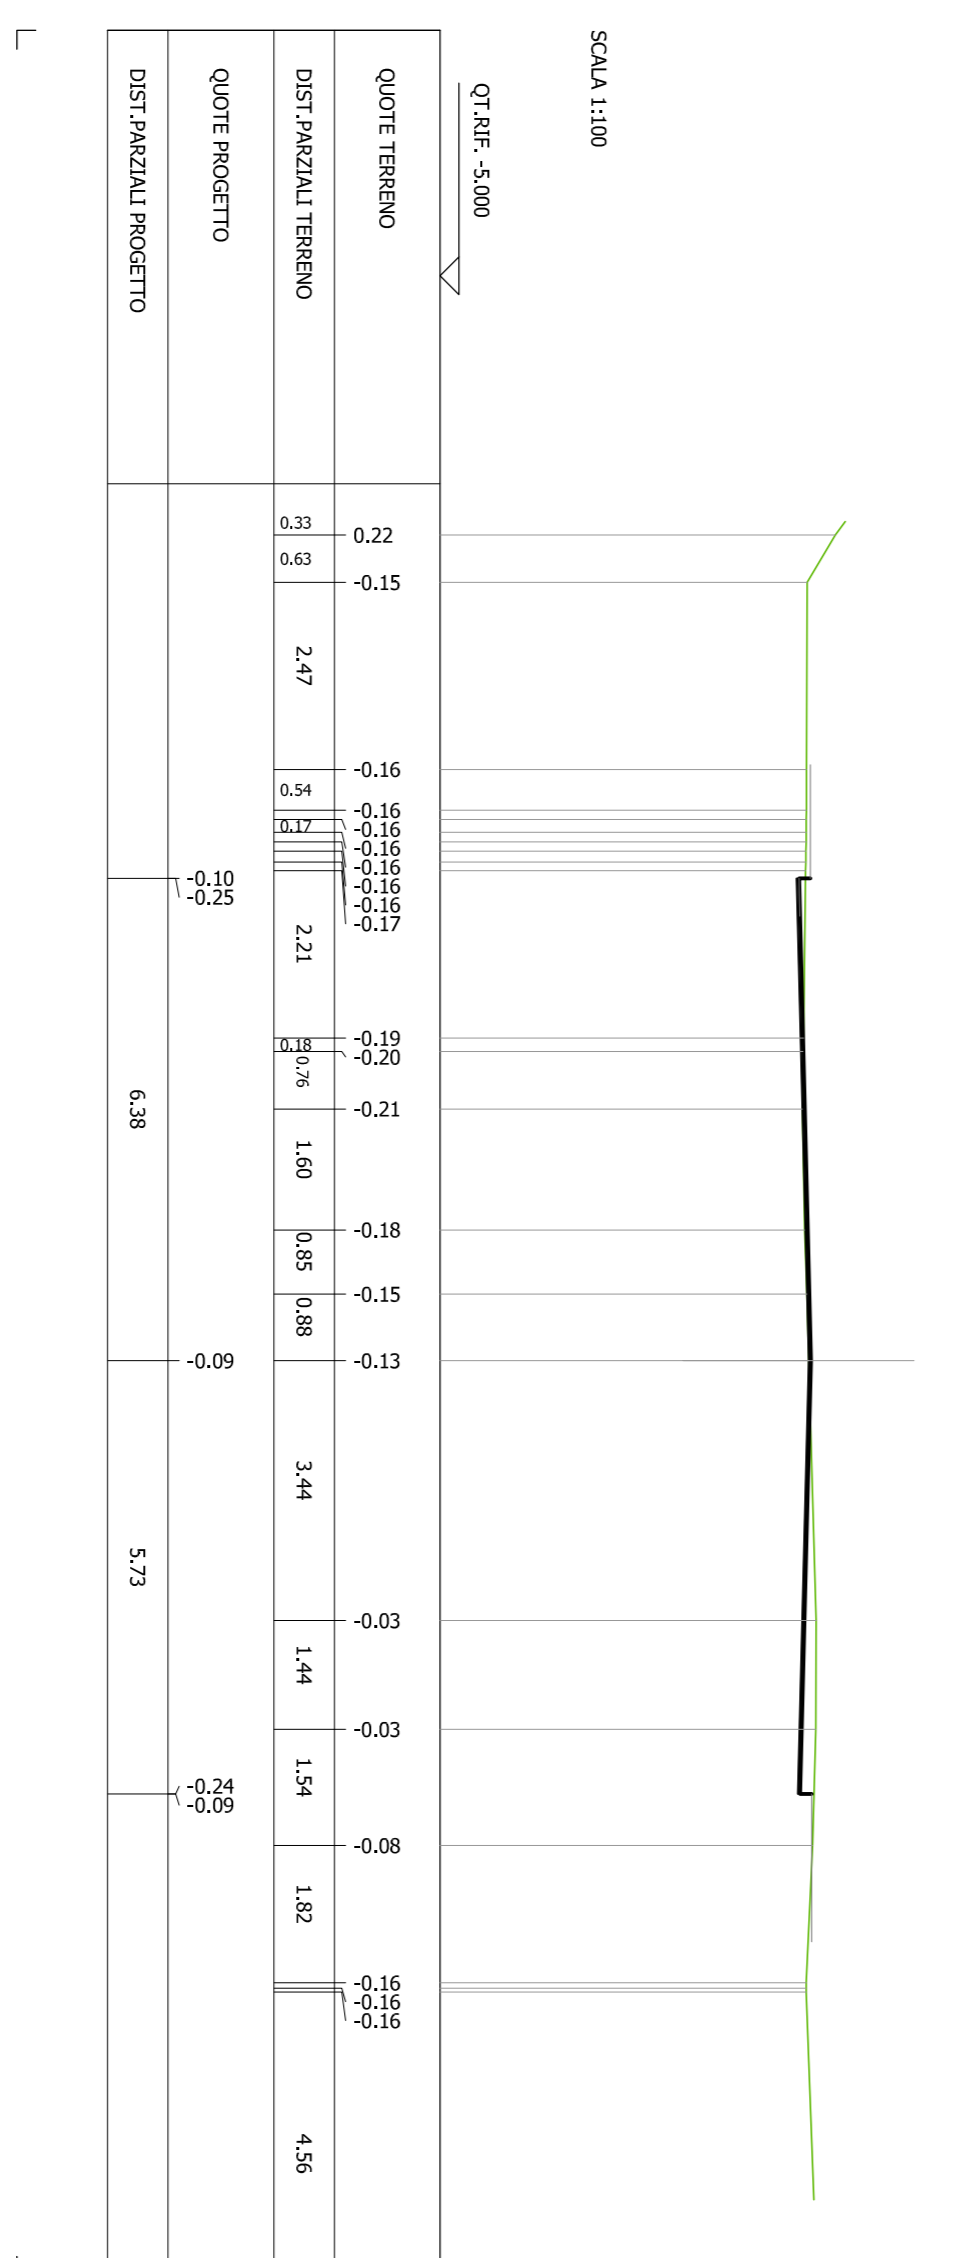

SEZIONE N. 8
QT PROGETTO: 5.800
DST PIANO: 5.806
DST SACCO: 5.000

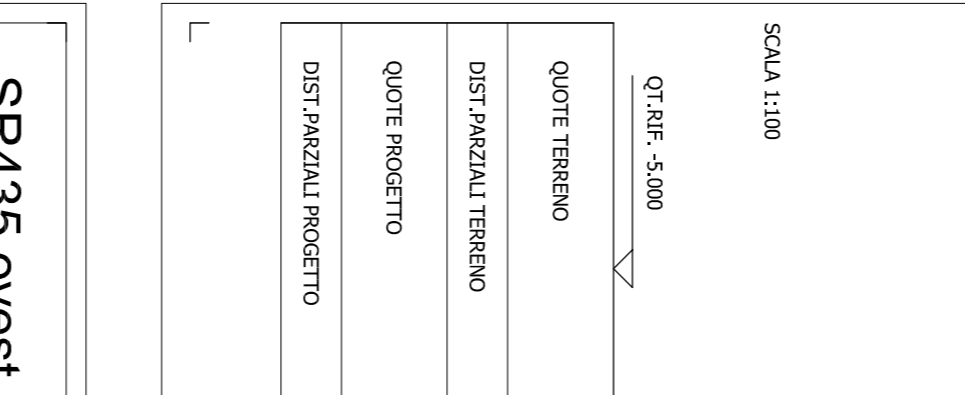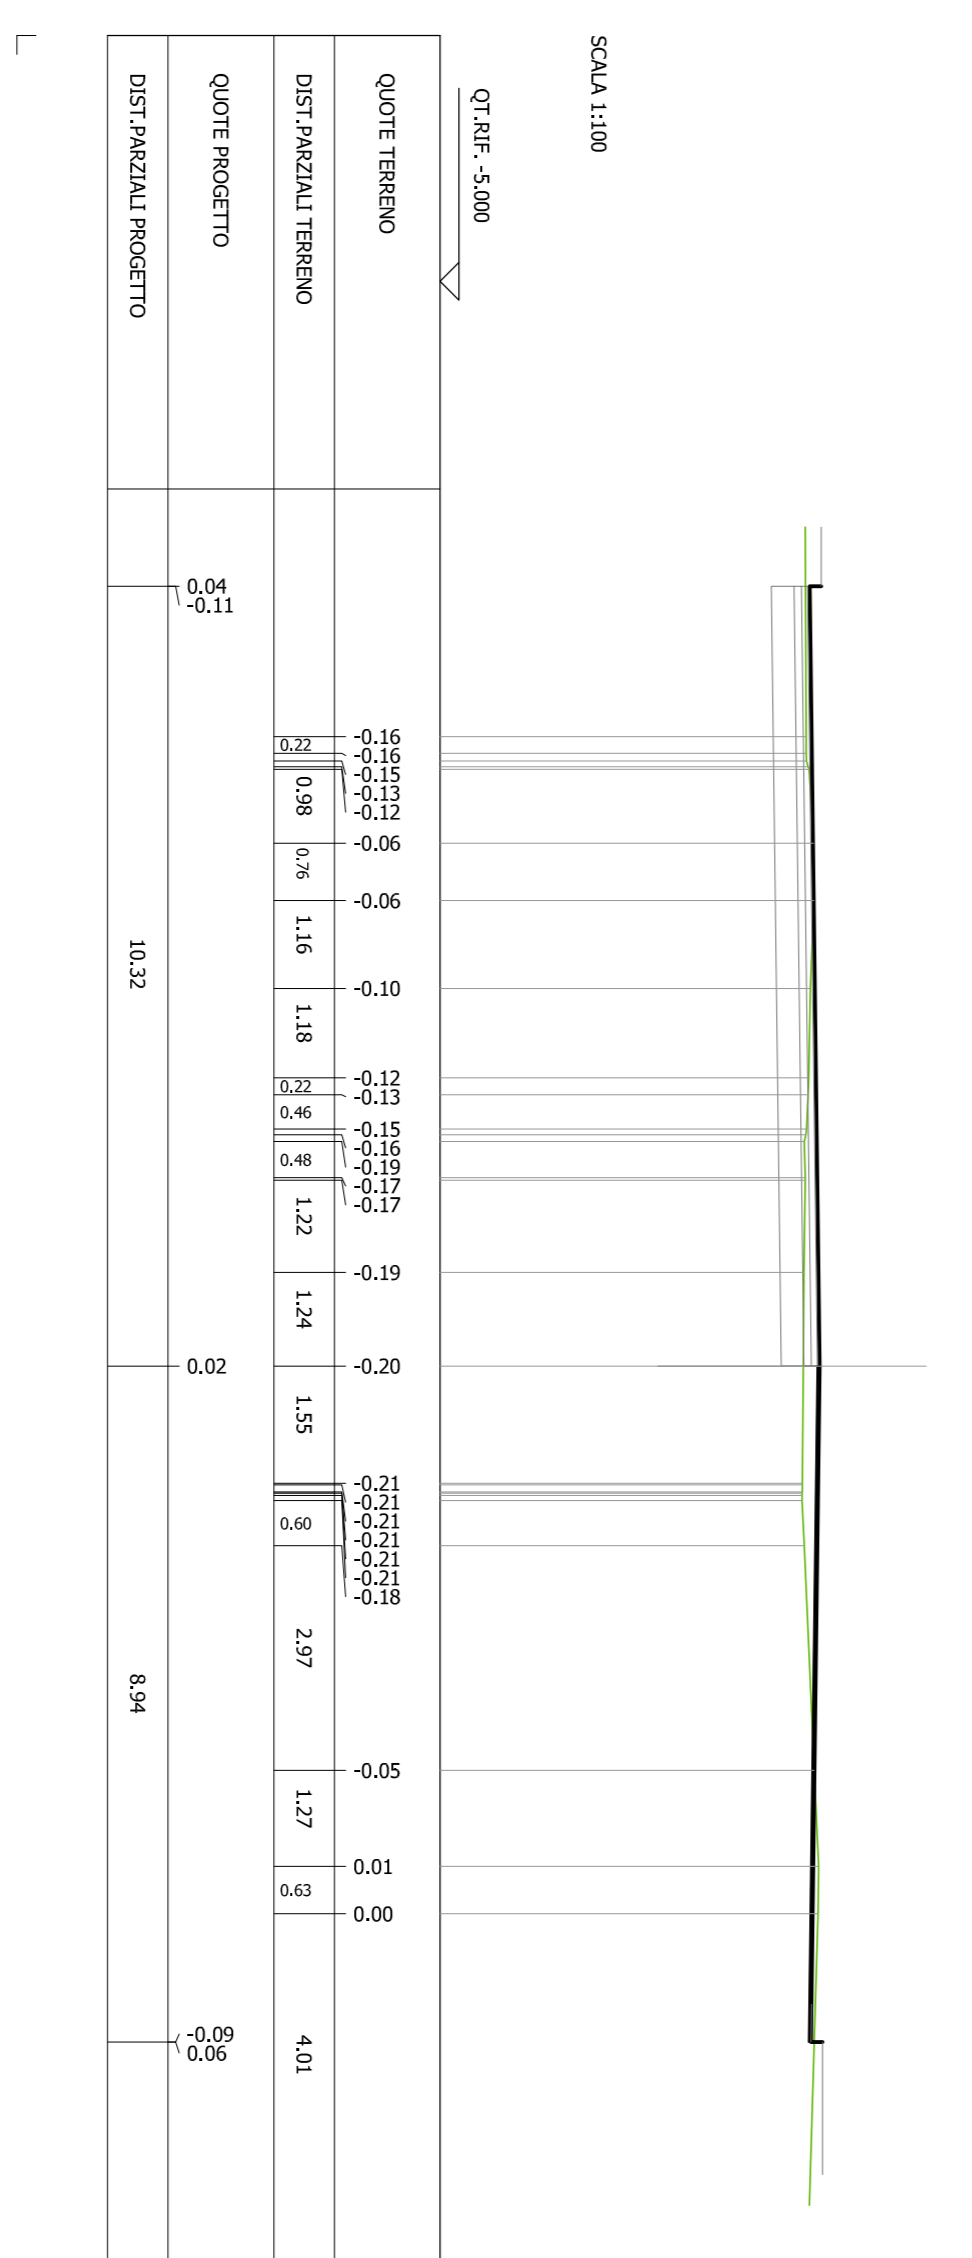

Legenda:
Tornante addebi
Piano stradale di progetto fino
Strada pubblica

PROVINCIA DI PISTOIA
Sindaco: Pierluigi Farnetani
Assessori: Pierluigi Farnetani, Roberto Sestini e Giorgio
Cattolani

ROTATORIA SULLA SR 435 LUCCHESE
ALL'INTERSEZIONE CON VIA FALCIANO
NEL COMUNE DI BUGIANO
PROGETTO DEFINITIVO



18

PROGETTO - SEZIONI TRASVERSALI

Data: Gennaio 2014
Revisione: 0
Scala: 1:100

Progettisti:
arch. Michela Mochi
ing. Giorgio Mazzoni

Responsabile del procedimento:
arch. Michela Mochi

Collaboratori:
ing. Paolo Balzani
ing. Andrea Barabini
geom. Giacomo Balmi
ing. David Bazzani
dis. Ligia del Pilar Montano