ROTATORIA

SEZIONE N. : 1
QT. PROGETTO : 0.020
DIST.PROG. : 0.000
DIST.SUCC. : 11.327

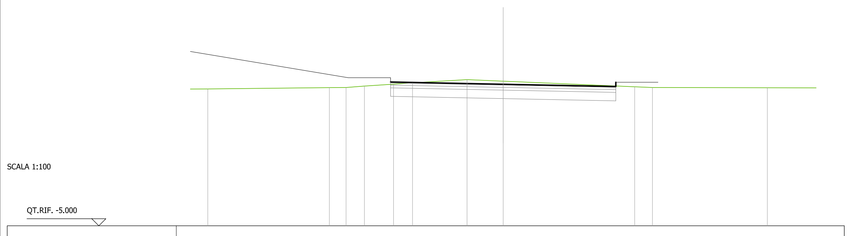

SCALA 1:100

QT.RIF. -5.000

| | | |