PROVINCIA DI PISTOIA
Servizio Infrastrutture di Comunicazione, Viarie, Ferroviarie,
Espropri, Patrimonio Immobiliare, Edilizia Scolastica e Sportiva,
Protezione Civile, Sicurezza

ROTATORIA SULLA SR 435 LUCCHESE ALL'INTERSEZIONE CON VIA FALCIANO NEL COMUNE DI BUGGIANO

PROGETTO DEFINITIVO

19

SEZIONE TIPO

Data:	Revisione:	Scala:
Maggio 2014	1	1:100 / 50

Progettisti:
arch. Michela Mochi
ing. Iacopo Mazzoni

Redazione:

Responsabile del procedimento:
arch. Michela Mochi

Collaboratori:
ing. Paolo Bellezza
agr. David Barbieri
geol. Andrea Bartolini
geom. Giacomo Balleri
dis. Ligia del Pilar Montalvo

SEZIONE TRASVERSALE ANELLO ROTATORIA

Scala 1:100

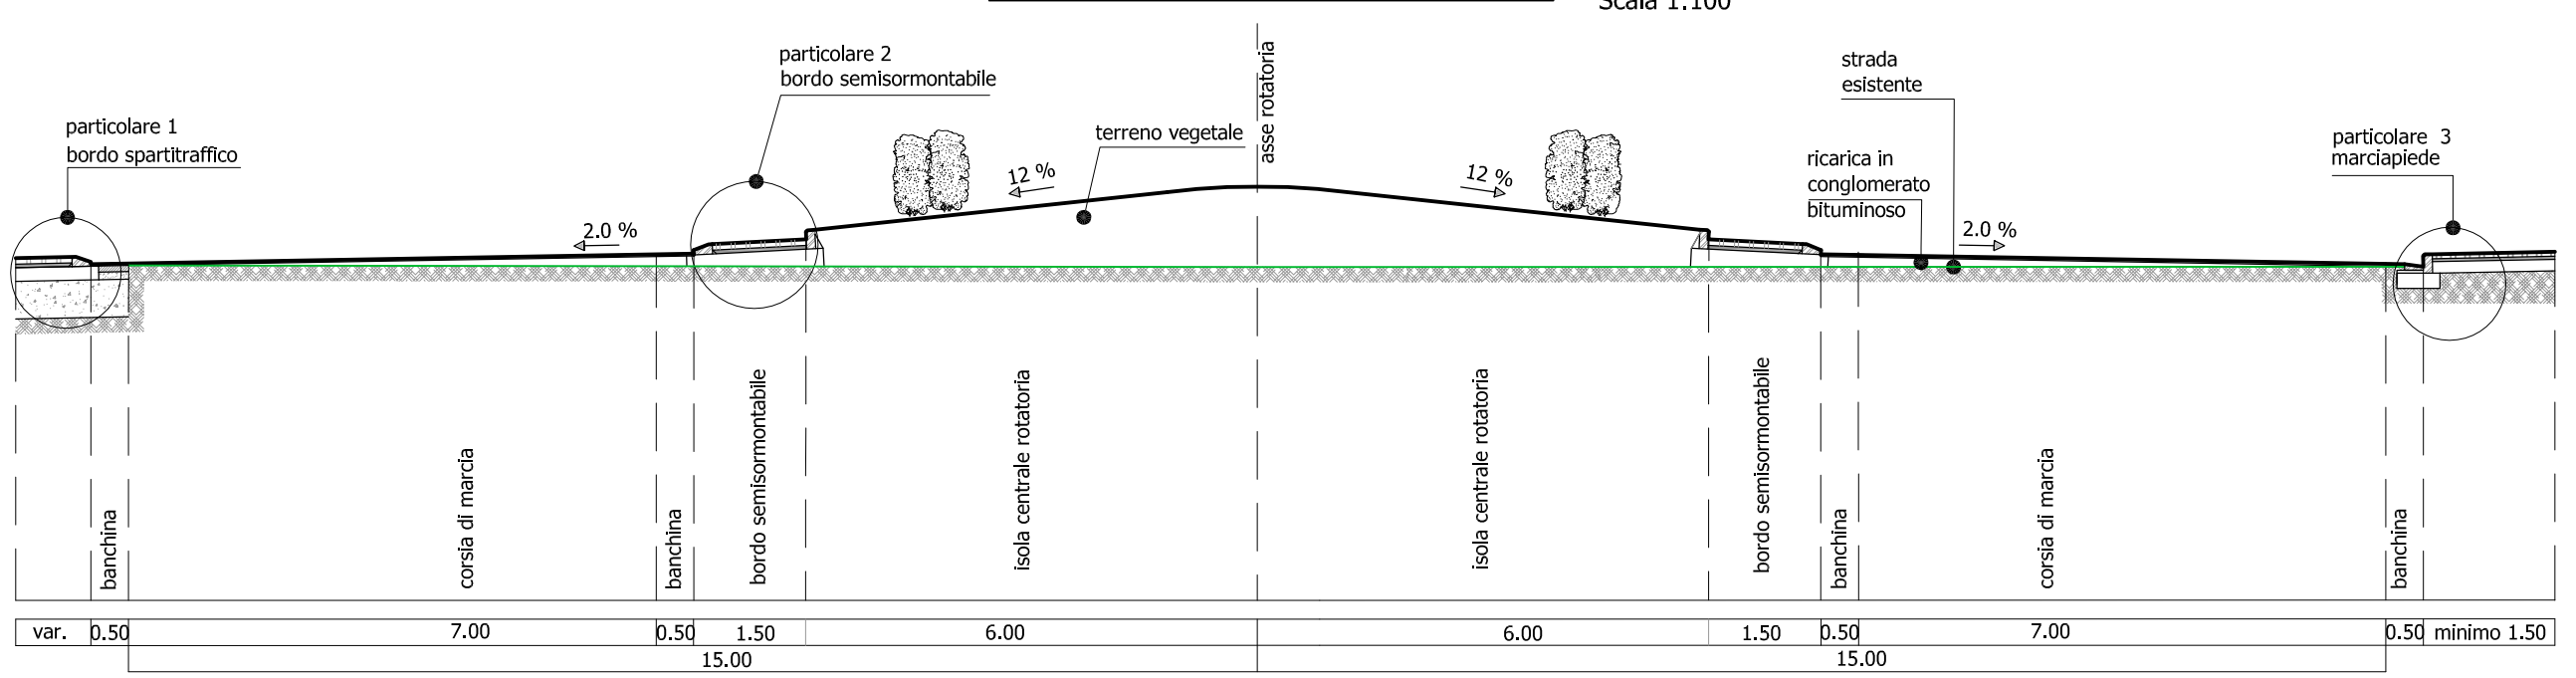

PARTICOLARE 1
BORDO SPARTITRAFFICO
con parziale realizzazione di cassonetto
zone: Parco Colombai e aiuole esistenti

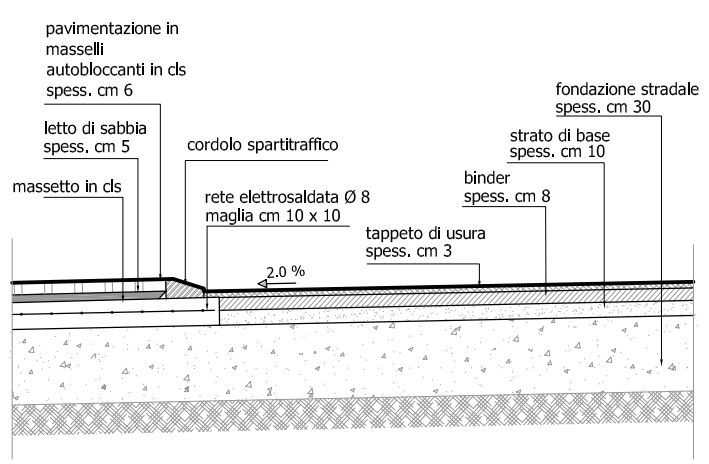

Scala 1:50

PARTICOLARE 2 BORDO SEMISORMONTABILE

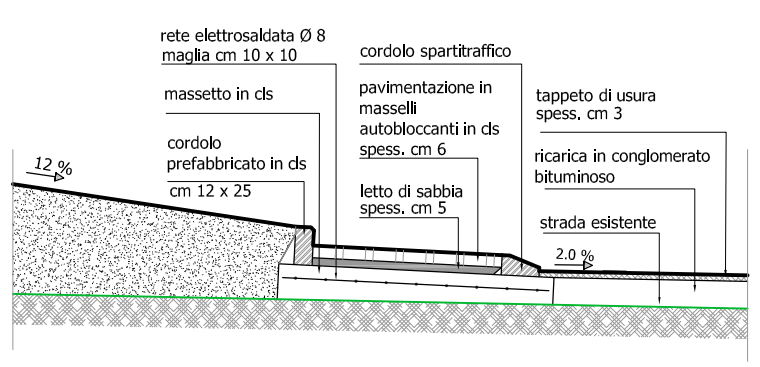

Scala 1:50

PARTICOLARE 3
MARCIAPIEDE

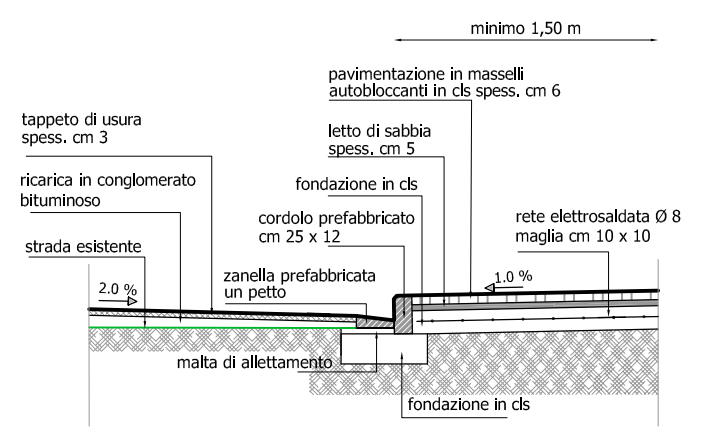

Scala 1:50

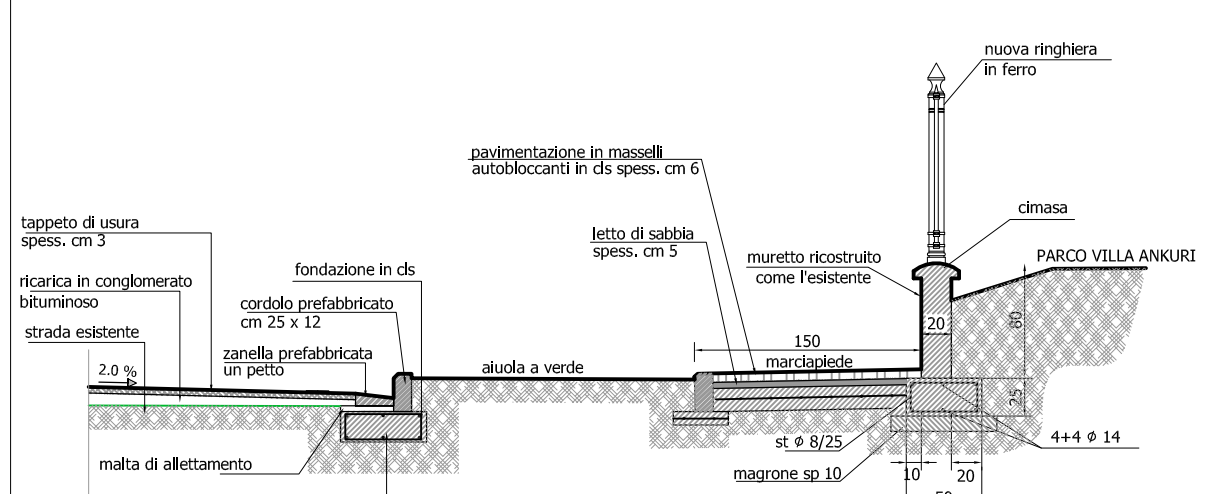
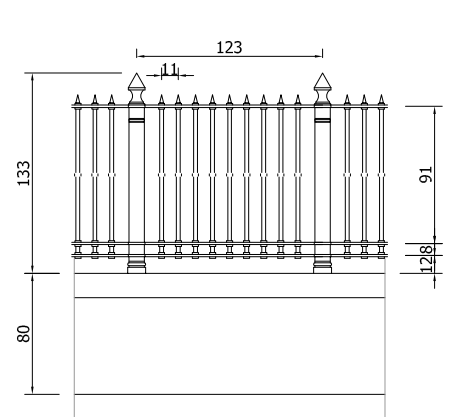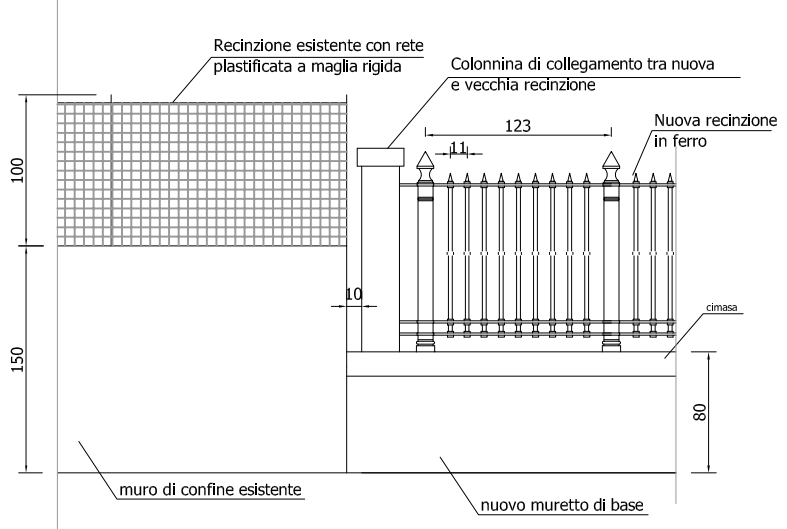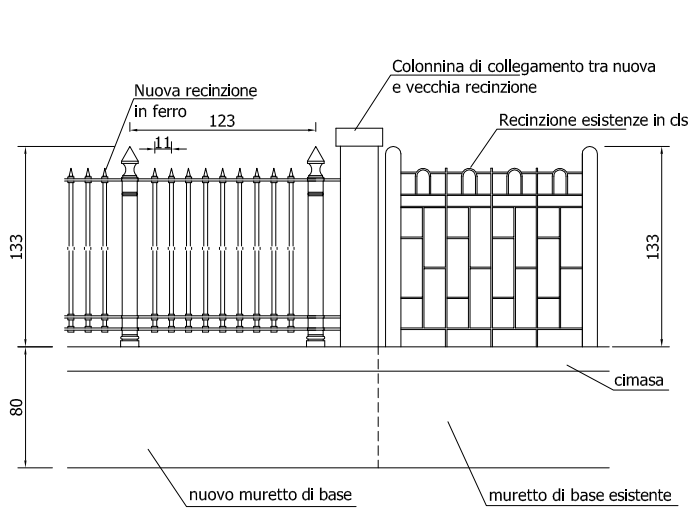
PARTICOLARE 4
RIFACIMENTO MURO
PARCO ANKURI