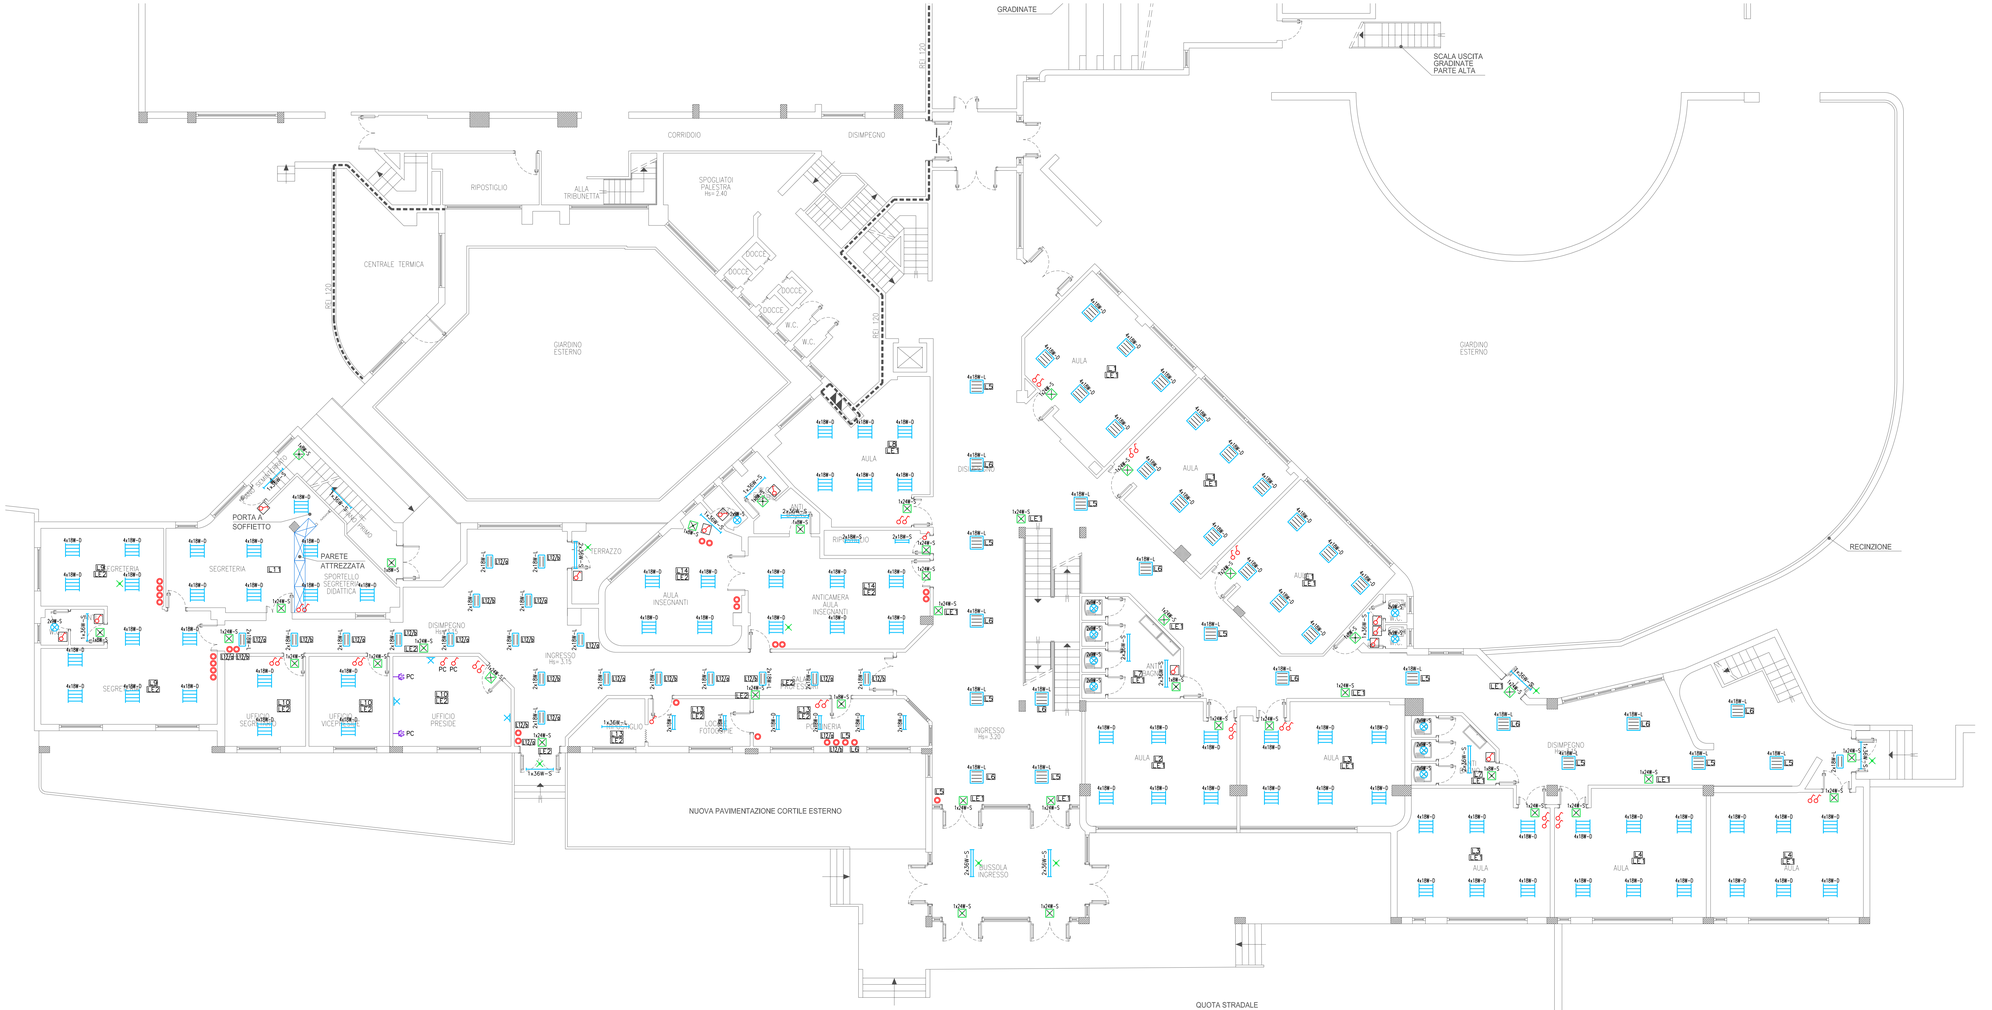

LEGENDA

APPARECCHI ILLUMINANTI

D	APPARECCHIO ILLUMINANTE CON OTTICA PARABOLICA ANTIRIFLESSO	1x36W	APPARECCHIO ILLUMINANTE PER TUBO FLUORESCENTE 1x36W
L	APPARECCHIO ILLUMINANTE CON SCHERMO LAMELLARE	2x36W	APPARECCHIO ILLUMINANTE PER TUBI FLUORESCENTI 2x36W
S	APPARECCHIO ILLUMINANTE IN ESECUZIONE STAGNA, IP65	2x9W	APPARECCHIO ILLUMINANTE PER LAMPADE FLUORESCENTI COMPATTE DA 2x9W
2x18W	APPARECCHIO ILLUMINANTE DA INCASSO PER TUBI FLUORESCENTI 2x18W (FISSATO AL SOFFITTO TRAMITE APPOSITI TIRANTI)		PUNTO LUCE A PARETE
2x18W	APPARECCHIO ILLUMINANTE PER TUBI FLUORESCENTI 2x18W		APPARECCHIO ILLUMINANTE COMPLETO DI GRUPPO AUTONOMO DI EMERGENZA, AUTONOMIA MINIMA 1h
4x18W	APPARECCHIO ILLUMINANTE DA INCASSO PER TUBI FLUORESCENTI 4x18W (FISSATO AL SOFFITTO TRAMITE APPOSITI TIRANTI)	1x8W	APPARECCHIO ILLUMINANTE DI SICUREZZA DI TIPO AUTOALIMENTATO PER TUBO FLUORESCENTE DA 1x8W, AUTONOMIA MINIMA 1h
4x18W	APPARECCHIO ILLUMINANTE PER TUBI FLUORESCENTI 4x18W	1x24W	APPARECCHIO ILLUMINANTE DI SICUREZZA DI TIPO AUTOALIMENTATO PER TUBO FLUORESCENTE DA 1x24W, AUTONOMIA MINIMA 1h

IMPIANTO LUCE

	INTERRUTTORE UNIPOLARE		PULSANTE UNIPOLARE
PC	INTERRUTTORE UNIPOLARE PER COMANDO PRESE FM	L1 F1 L2 F2	LINEE DI ALIMENTAZIONE (RIFERIMENTO SU QUADRI ELETTRICI): L=LINEA LUCE; F=LINEA FORZA MOTRICE; R=ALIMENTAZIONE FAN-COIL
	INTERRUTTORE UNIPOLARE IN ESECUZIONE STAGNA, IP55		

IMPIANTO FORZA MOTRICE

PC	PRESA 2x10A+T, PER IMPIANTO ILLUMINAZIONE, COMANDATA DA INTERRUTTORE		

NOTE

- LE PLAFONIERE ESISTENTI NELL'INGRESSO E NEL CORRIDOIO PRINCIPALE DOVRANNO ESSERE RECUPERATE E CONSEGNATE ALL'AMMINISTRAZIONE, INTEGRE, PER FUTURA INSTALLAZIONE

PROVINCIA DI PISTOIA

PROVINCIA DI PISTOIA
SERVIZIO PATRIMONIO, EDILIZIA SCOLASTICA E SPORTIVA

PROGETTO ESECUTIVO

PROGETTAZIONE EDILE

IL RESPONSABILE UNICO DEL PROCEDIMENTO	DR.ING. ALESSANDRO MORELLI
PROGETTISTA	DR.ARCH. DONATELLA PASCUCCI
DISEGNATORE	PER. IND. LUCARELLI MATTEO
COLLABORATORI	GEOM. MARCO PAOLIERI GEOM. STEFANO NICCOLI LUCIA SALVI

OGGETTO

LICEO SCIENTIFICO "DUCA D'AOSTA"

PROGETTO ESECUTIVO
RISTRUTTURAZIONE ED AMPLIAMENTO
LICEO SCIENTIFICO "DUCA D'AOSTA"
DI PISTOIA

PROGETTAZIONE IMPIANTI

ingegneri riuniti S.p.A.
PROGETTI e STUDI di INGEGNERIA
via G.Pepe n.15 - 41100 MODENA
Tel.059/373910 Fax.059/775381 E-mail: info@ingegneririuniti.it
web: http://www.ingegneririuniti.it
SINCERT

DOTT.ING. L.REGGIANI

DOTT.ING. G.B.TENTI

PROGETTAZIONE IMPIANTI

Ing. A. BORTOLAZZI CONSULTING S.R.L.
Società d'Ingegneria con sistema di qualità certificato ISO 9001:2000 Uffici: Via Maestri del lavoro, 5 - 44100 Ferrara
Tel. 0532/770910 Fax. 0532/770381 E-mail: info@bortolazzi.it, amministrazione@bortolazzi.it, URL http://www.bortolazzi.it
COORDINATORE TECNICO: ARCH. SERGIO CARIANI
SINCERT

ELABORATO PIANTA PIANO TERRA - IMPIANTO LUCE

Rev.	Data	Descriz.	Prog	Drw
0	DICEMBRE 2005	EMISSIONE	A.V.	D.Z.

Codice: 2473/ESE/1A0/
Tipologia: TAVOLE ELETTRICHE
Scala: 1:100
TAVOLA: E-03

Questo documento è di proprietà esclusiva della progettazione.E' proibita la riproduzione anche parziale e la cessione a terzi senza preventiva autorizzazione.