PIANTA PIANO TERRA - STATO DI FATTO - IMPIANTI DA RECUPERARE E SPOSTARE

Scala 1:100

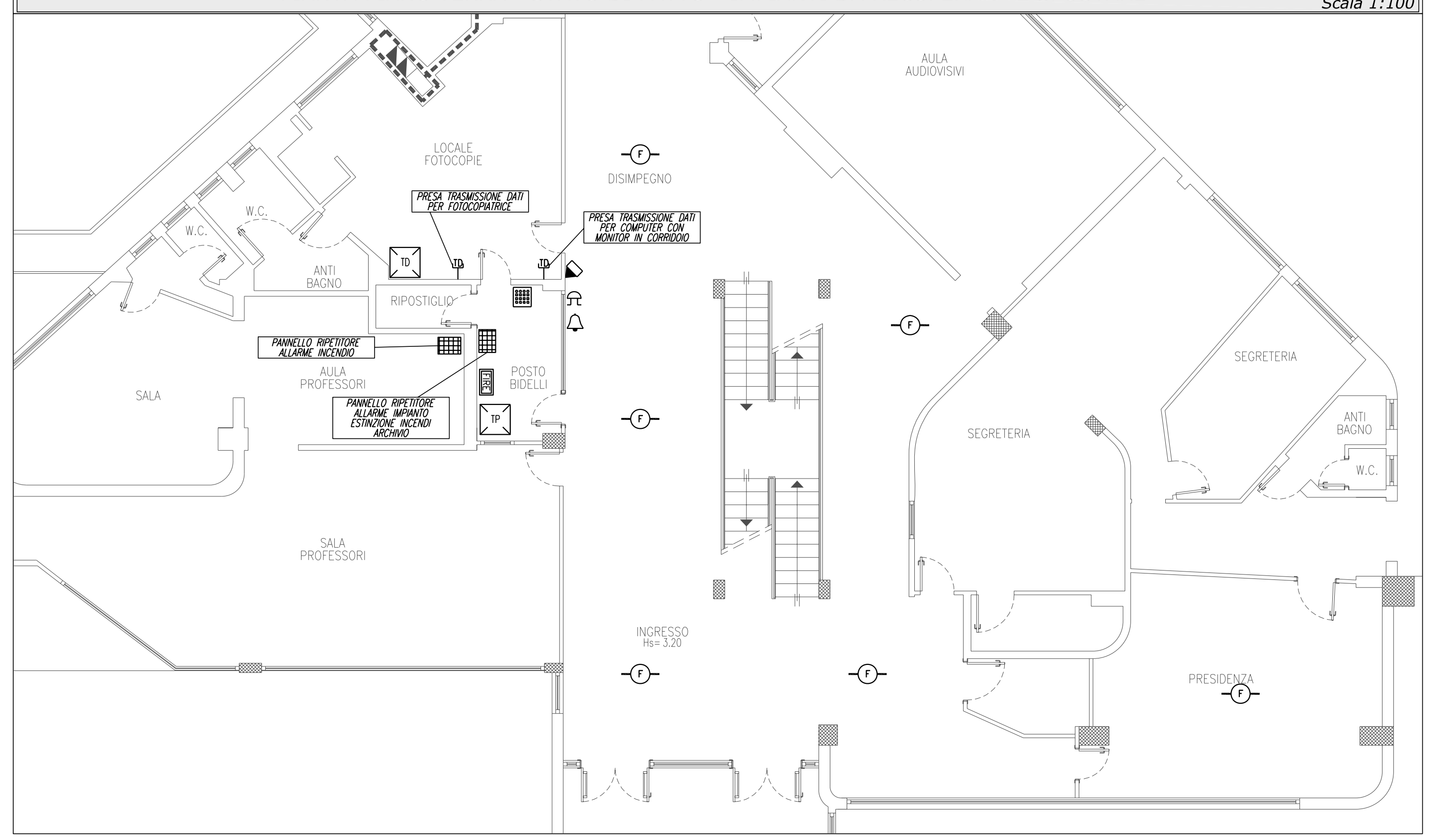

PIANTA PIANO TERRA - STATO DI PROGETTO

Scala 1:100

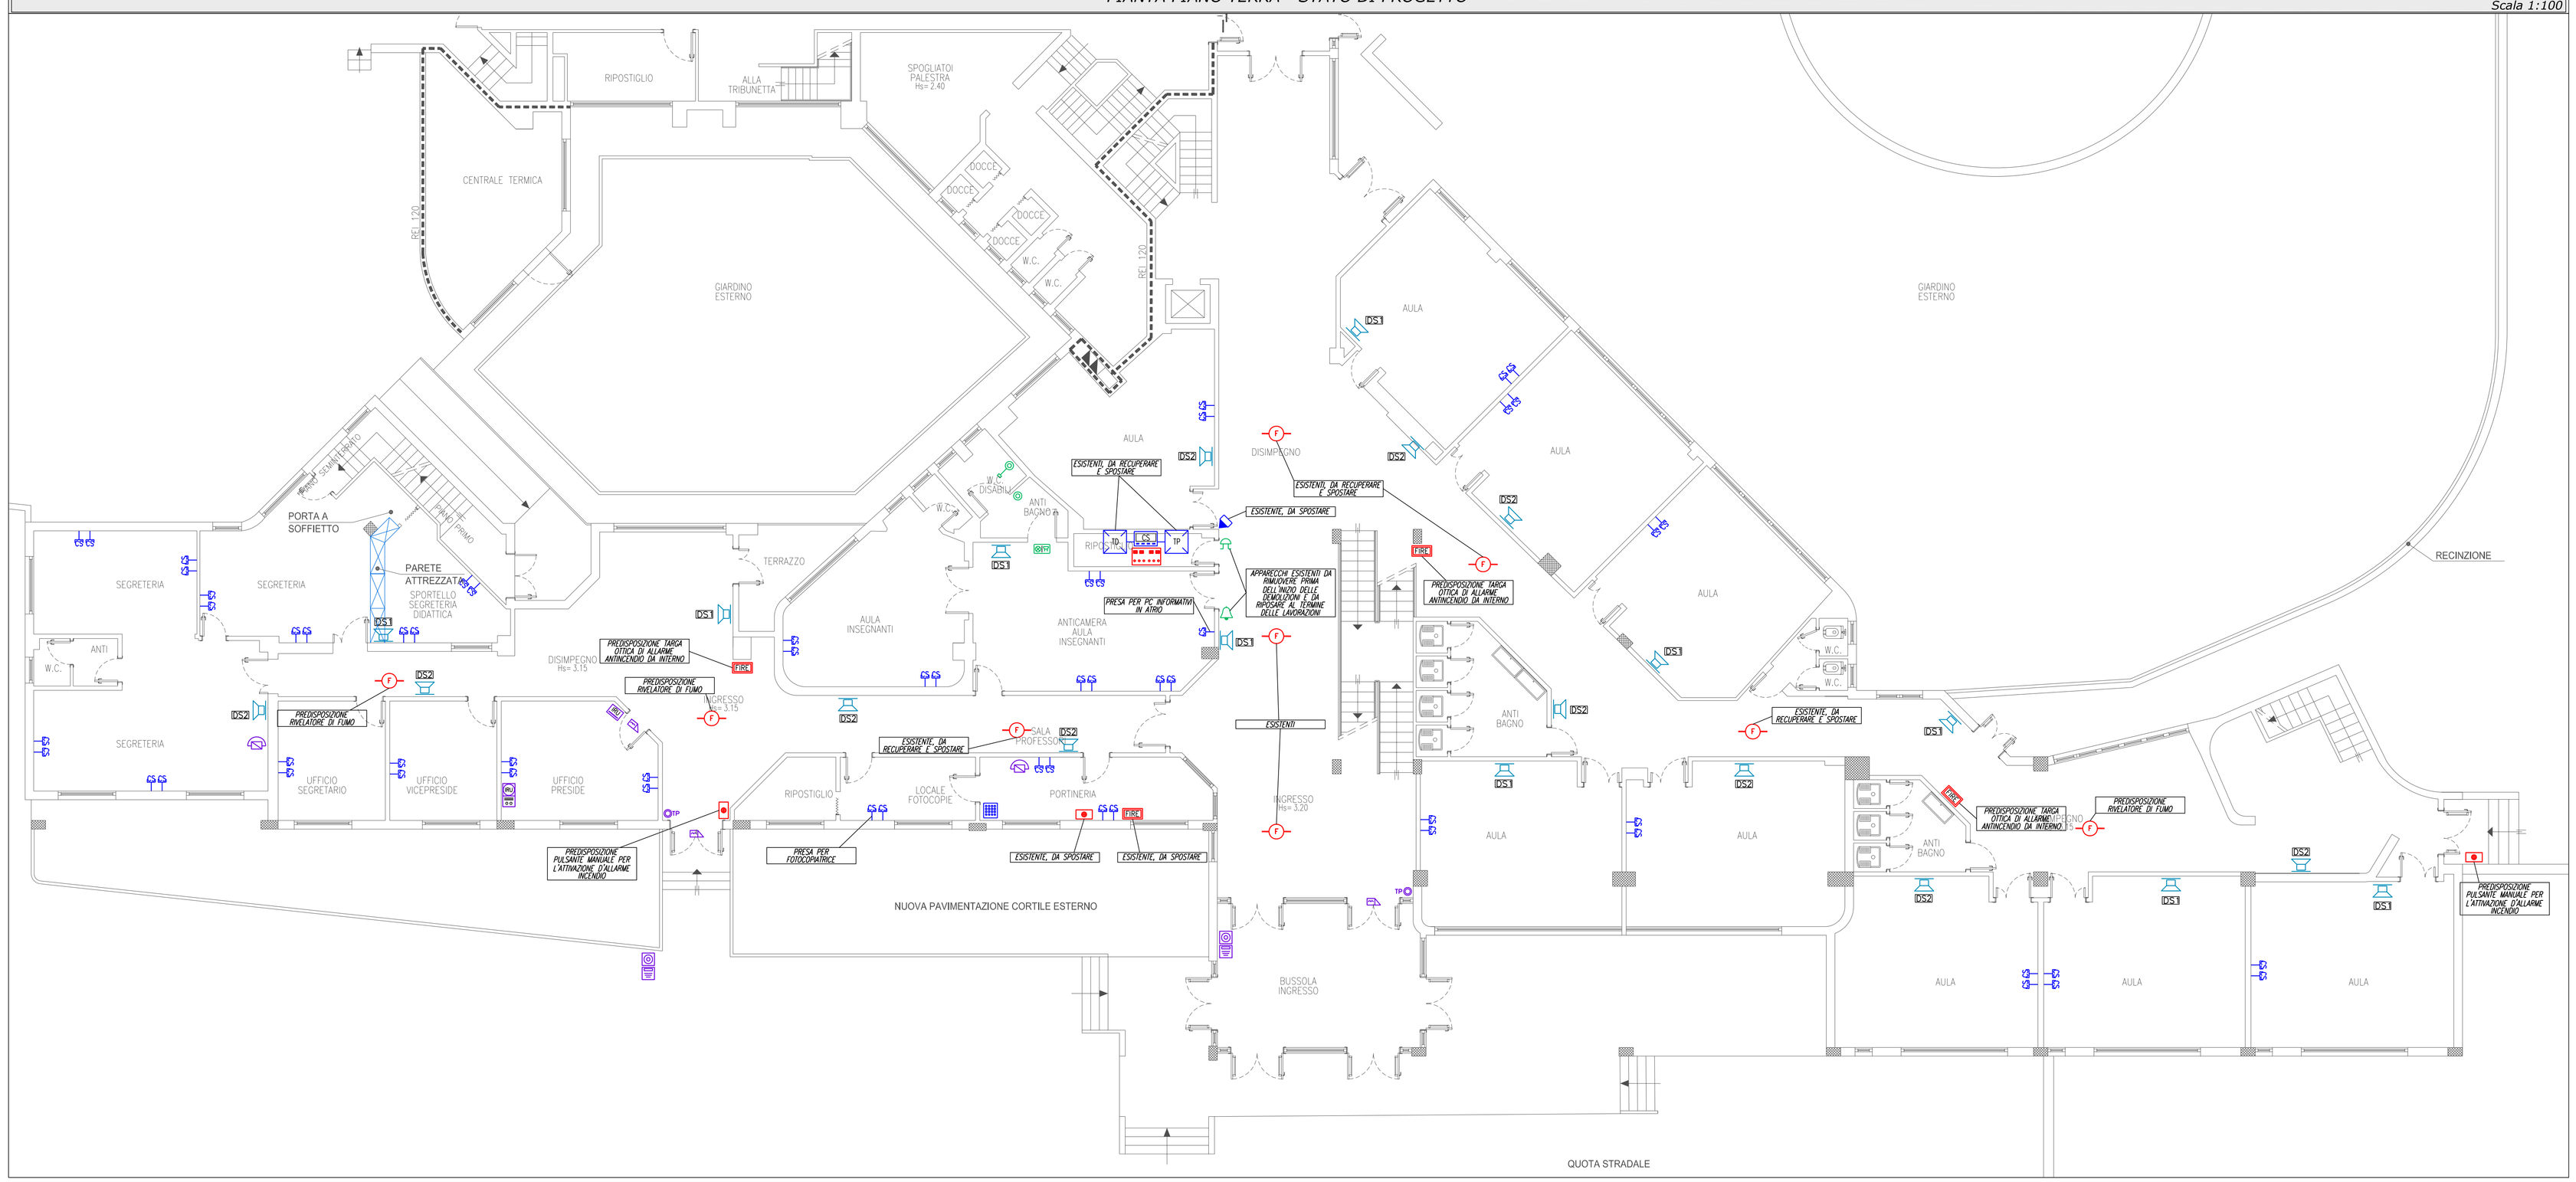

LEGENDA

IMPIANTI TELEFONICO E DI TRASMISSIONE DATI

- PUNTO PRESA CABLAGGIO STRUTTURATO
- PUNTO PRESA DI TRASMISSIONE DATI
- CENTRALINO TELEFONICO ESISTENTE
- ARMADIO PERMUTATORE PER IMPIANTO DI TRASMISSIONE DATI ESISTENTE
- CABLAGGIO STRUTTURATO

IMPIANTO CITOFONICO

- PUNTO CITOFONICO ESTERNO
- PUNTO CITOFONICO INTERNO
- ELETTROSERRATURA COMANDATA DA CITOFONO
- PULSANTE PER COMANDO TIRO PORTA

IMPIANTO RICHIESTA UDIENZA

- STAZIONE DI COLLOQUIO DA TAVOLO PER IMPIANTO DI RICHIESTA UDIENZA
- CAMPANELLO PER IMPIANTO RICHIESTA UDIENZA

IMPIANTO DI CHIAMATA

- TASTO A TIRANTE PER BAGNI SERIE MODULARE
- TASTO DI ANNULLO CHIAMATA PER BAGNI SERIE MODULARE
- SEGNALAZIONE OTTICO-ACUSTICA CHIAMATA W.C. DISABILI
- CAMPANELLA
- SUONERIA

IMPIANTO DI RIVELAZIONE INCENDI

- CENTRALE DI RIVELAZIONE INCENDI
- PANNELLO RIPETITORE DI ALLARME
- RIVELATORE OTTICO DI FUMO
- PULSANTE MANUALE PER L'ATTIVAZIONE D'ALLARME INCENDIO
- TARGA OTTICA DI ALLARME ANTINCENDIO DA INTERNO

IMPIANTO DI DIFFUSIONE SONORA

- ALTOPARLANTE PER POSA A PARETE
- LINEE DIFFUSIONE SONORA

IMPIANTO ANTINTRUSIONE

- TASTIERINO NUMERICO PER COMANDO IMPIANTO ANTINTRUSIONE
- SENSORE AD INFRAROSSI

NOTE

- GLI OGGETTI EVIDENZIATI IN NERO SONO ESISTENTI

PROVINCIA DI PISTOIA
SERVIZIO PATRIMONIO, EDILIZIA SCOLASTICA E SPORTIVA

PROGETTO ESECUTIVO

PROGETTAZIONE EDILE

IL RESPONSABILE UNICO DEL PROCEDIMENTO	DR.ING. ALESSANDRO MORELLI MORELLI
PROGETTISTA	DR.ARCH. DONATELLA PASCUCCI
DISEGNATORE	PER. IND. LUCARELLI MATTEO
COLLABORATORI	GEOM. MARCO PADLIERI GEOM. STEFANO NICCOLI LUCIA SALVI

OGGETTO

LICEO SCIENTIFICO "DUCA D'AOSTA"

PROGETTO ESECUTIVO RISTRUTTURAZIONE ED AMPLIAMENTO LICEO SCIENTIFICO "DUCA D'AOSTA" DI PISTOIA

PROGETTAZIONE IMPIANTI

ingegneri riuniti S.p.A.
PROGETTI e STUDI di INGEGNERIA
via G.Peppe n.15 - 41100 MODENA
Tel.059/333209 - Fax.059/333201
E-mail: info@ingegneririuniti.it
web: http://www.ingegneririuniti.it
SINCERT

DOTT.ING. L.REGGIANI

DOTT.ING. G.B.TENTI

PROGETTAZIONE IMPIANTI

Ing. A. BORTOLAZZI CONSULTING S.R.L.
Società d'Ingegneria con sistema di qualità certificato ISO 9001:2000 | Uffici: Via Maestri del lavoro, 5 - 44100 Ferrara
Tel. 0532/779012 Fax. 0532/779328 E-mail: info@bortolazzi.it, amministrazione@bortolazzi.it, URL http://www.bortolazzi.it
COORDINATORE TECNICO: ARCH. SERGIO CARIANI

ELABORATO PIANTA PIANO TERRA - IMPIANTI SPECIALI E DI RIVELAZIONE INCENDI

Rev.	Data	Descriz.	Prog	Drw
0	DICEMBRE 2005	EMISSIONE	A.V.	D.Z.

Codice: 2473/ESE/1A0/
Tipologia: TAVOLE ELETTRICHE
Scala: 1:100
TAVOLA: E-05

Questo documento è di proprietà esclusiva della progettazione.E' proibita la riproduzione anche parziale e la cessione a terzi senza preventiva autorizzazione.