



Intervento di messa in sicurezza dell'intersezione fra S.P. 5 Montalese (Via IV Novembre) ed il tratto in variante (Via Berlinguer), all'ingresso dell'abitato di Montale

PROGETTO ESECUTIVO

02 Elaborati grafici

02 Stato attuale: planimetria, documentaz. fotografica

Scala: 1:500

Progettisti:
Geom. Paolo Andreini
Geom. Veronica Petri

Collaboratori:
Geol. Andrea Bartolini
Geom. Paolo Pisaneschi
Dott. Elena Zallo



Geom. Paolo Andreini

Data:

Progettisti:


Geom. Veronica Petri

Visto: Il Responsabile del Procedimento
Ing. Paolo Mazzoni

Nomefile: 02_02_STATOATTUALE_FOTO.DWG

Aggiornamento:

Particolari attraversamenti esistenti scala 1:20

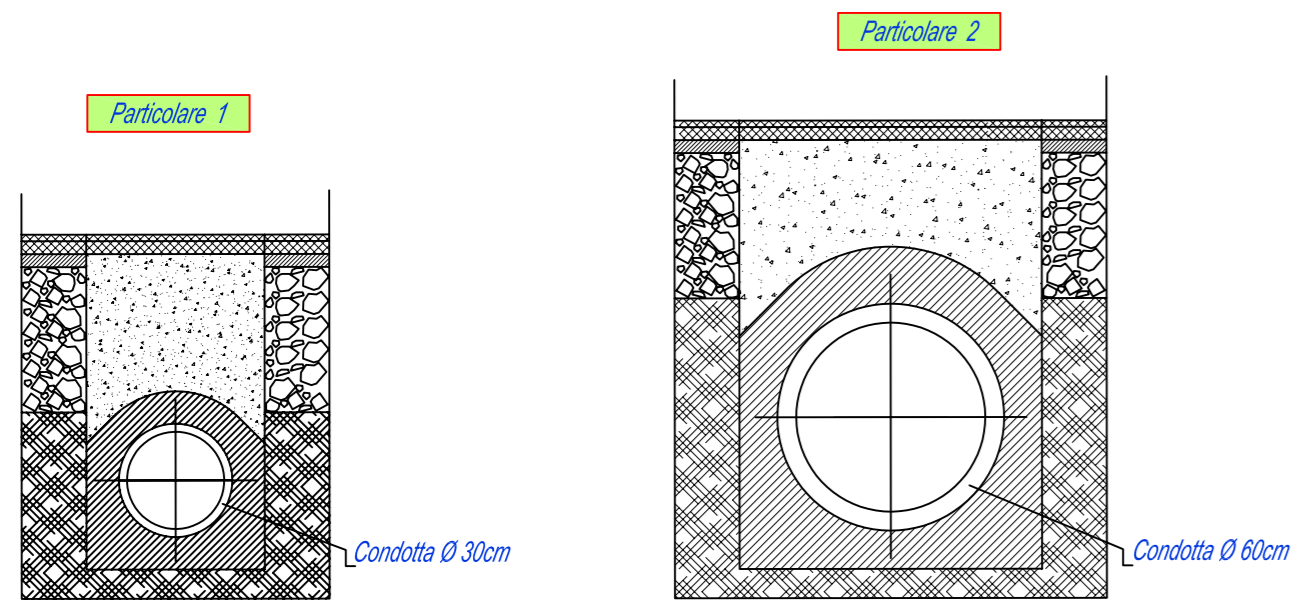

LEGENDA			
Esistente	Da rimuovere / spostare	Nuovo	Descrizione
			Acquedotto
			Fognatura
			Metanodotto
			Linea elettrica ENEL
			Linea telefonica
			Contatore Enel
			Contatore acqua
			Armadio telefonico
			Armadio impianti
			Sifone gas
			Pali illuminazione
			Impianto semaforico
			Cassonetto rifiuti solidi urbani
			Pozzetti / Chiavini
			Pozzetti / Caditoie / Bocche di lupo
			Canalizzazioni, smaltim. acque stradali
			Canalizzazioni, acque stradali secondarie
			Fosso di guardia
			Zanella ad 1 petto / 2 petti
			Dir. flusso acque
			Caracelle ad embrici
			Sede stradale
			Scarpa in sterno
			Scarpa in rilevato
			Parapetti e muri in pietrame
			Area esproprio / occupazione temp.
			Punto di ripresa fotografica

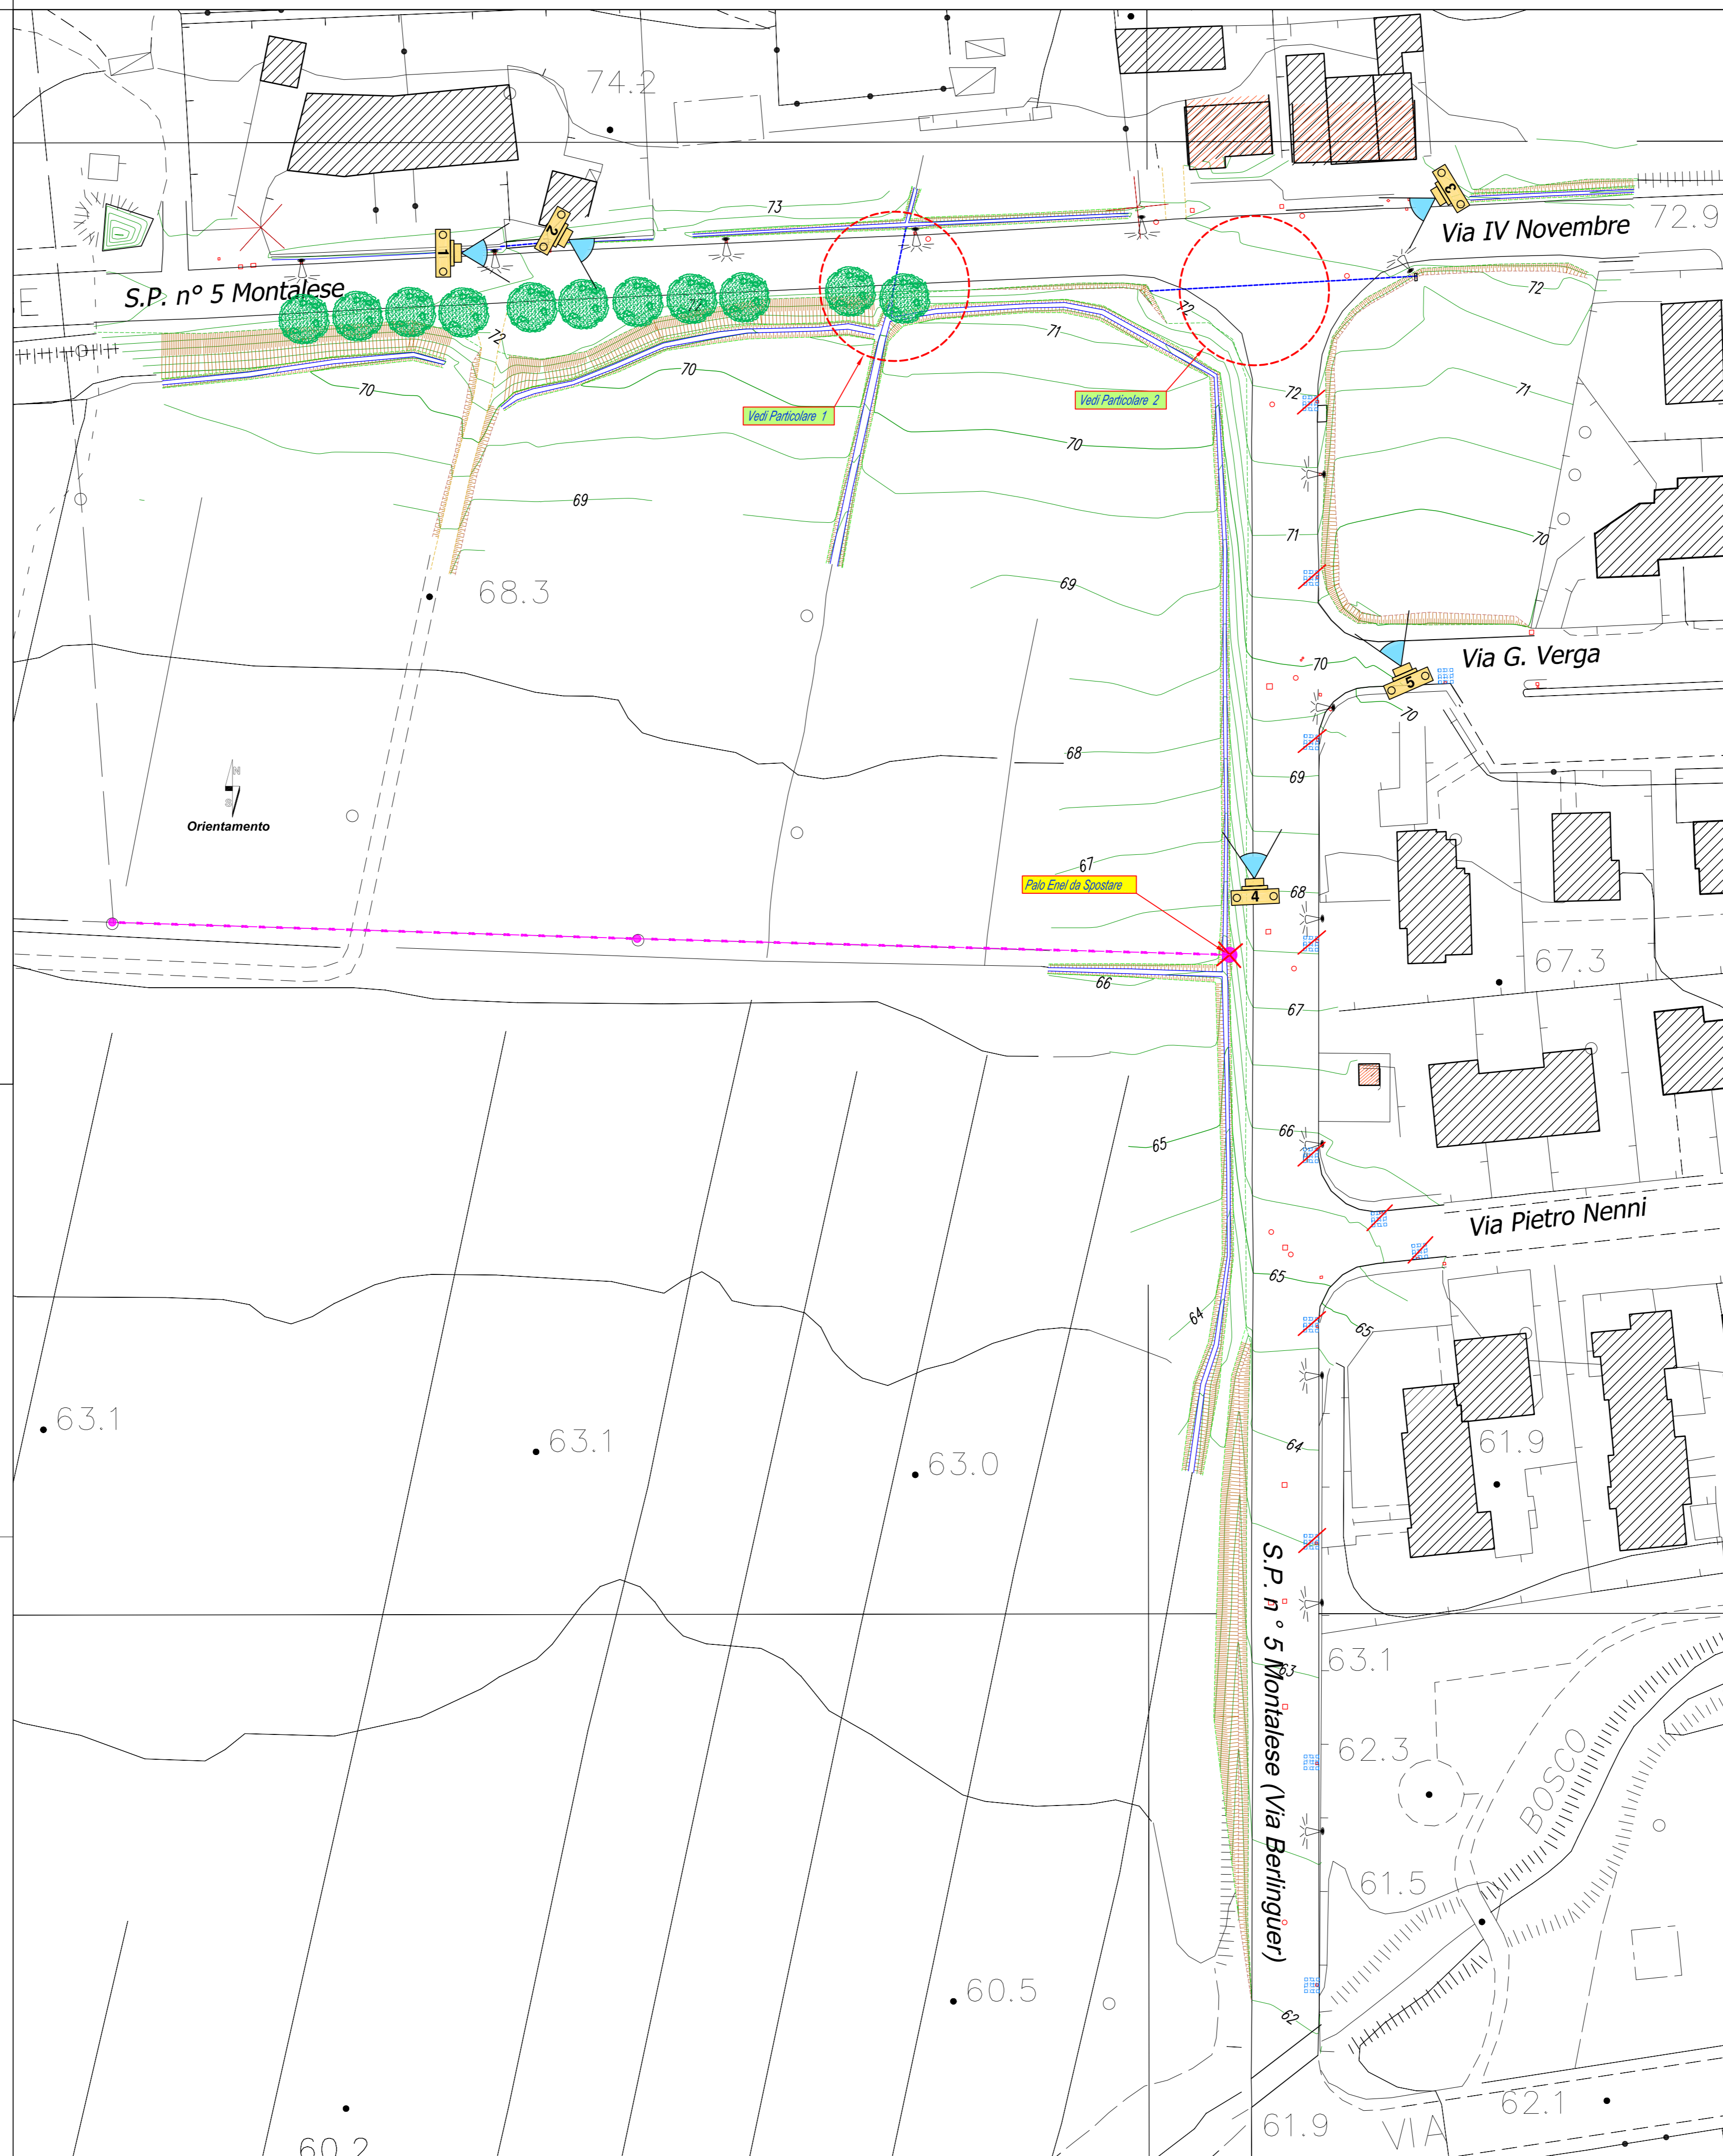


Foto n. 1



Foto n. 2



Foto n. 3



Foto n. 4



Foto n. 5

