



PROVINCIA DI PISTOIA
 Servizio Infrastrutture di Comunicazione, Viali, Fiancinate,
 Espozioni, Patrimonio Immobiliare, Edilizia Scolastica e Sportiva,
 Protezione Civile, Sicurezza

**ROTATORIA SULLA SR 435 LUCCHESE
 ALL'INTERSEZIONE CON VIA FALCIANO
 NEL COMUNE DI BUGGIANO**

PROGETTO DEFINITIVO


21 SEGNALETICA - PLANIMETRIA

Data: Gennaio 2014
 Revisione: 0
 Scala: 1:200

Progettisti: arch. Michela Mochi
 ing. Jacopo Mezzoni

Redazione: arch. Michela Mochi
 Responsabile del procedimento: arch. Michela Mochi

Collaboratori: ing. Paolo Bellezza agr. David Barbieri
 geol. Andrea Bartolini
 geom. Giacomo Balleri agr. David Barbieri
 dis. Lijia del Pilar Montalvo

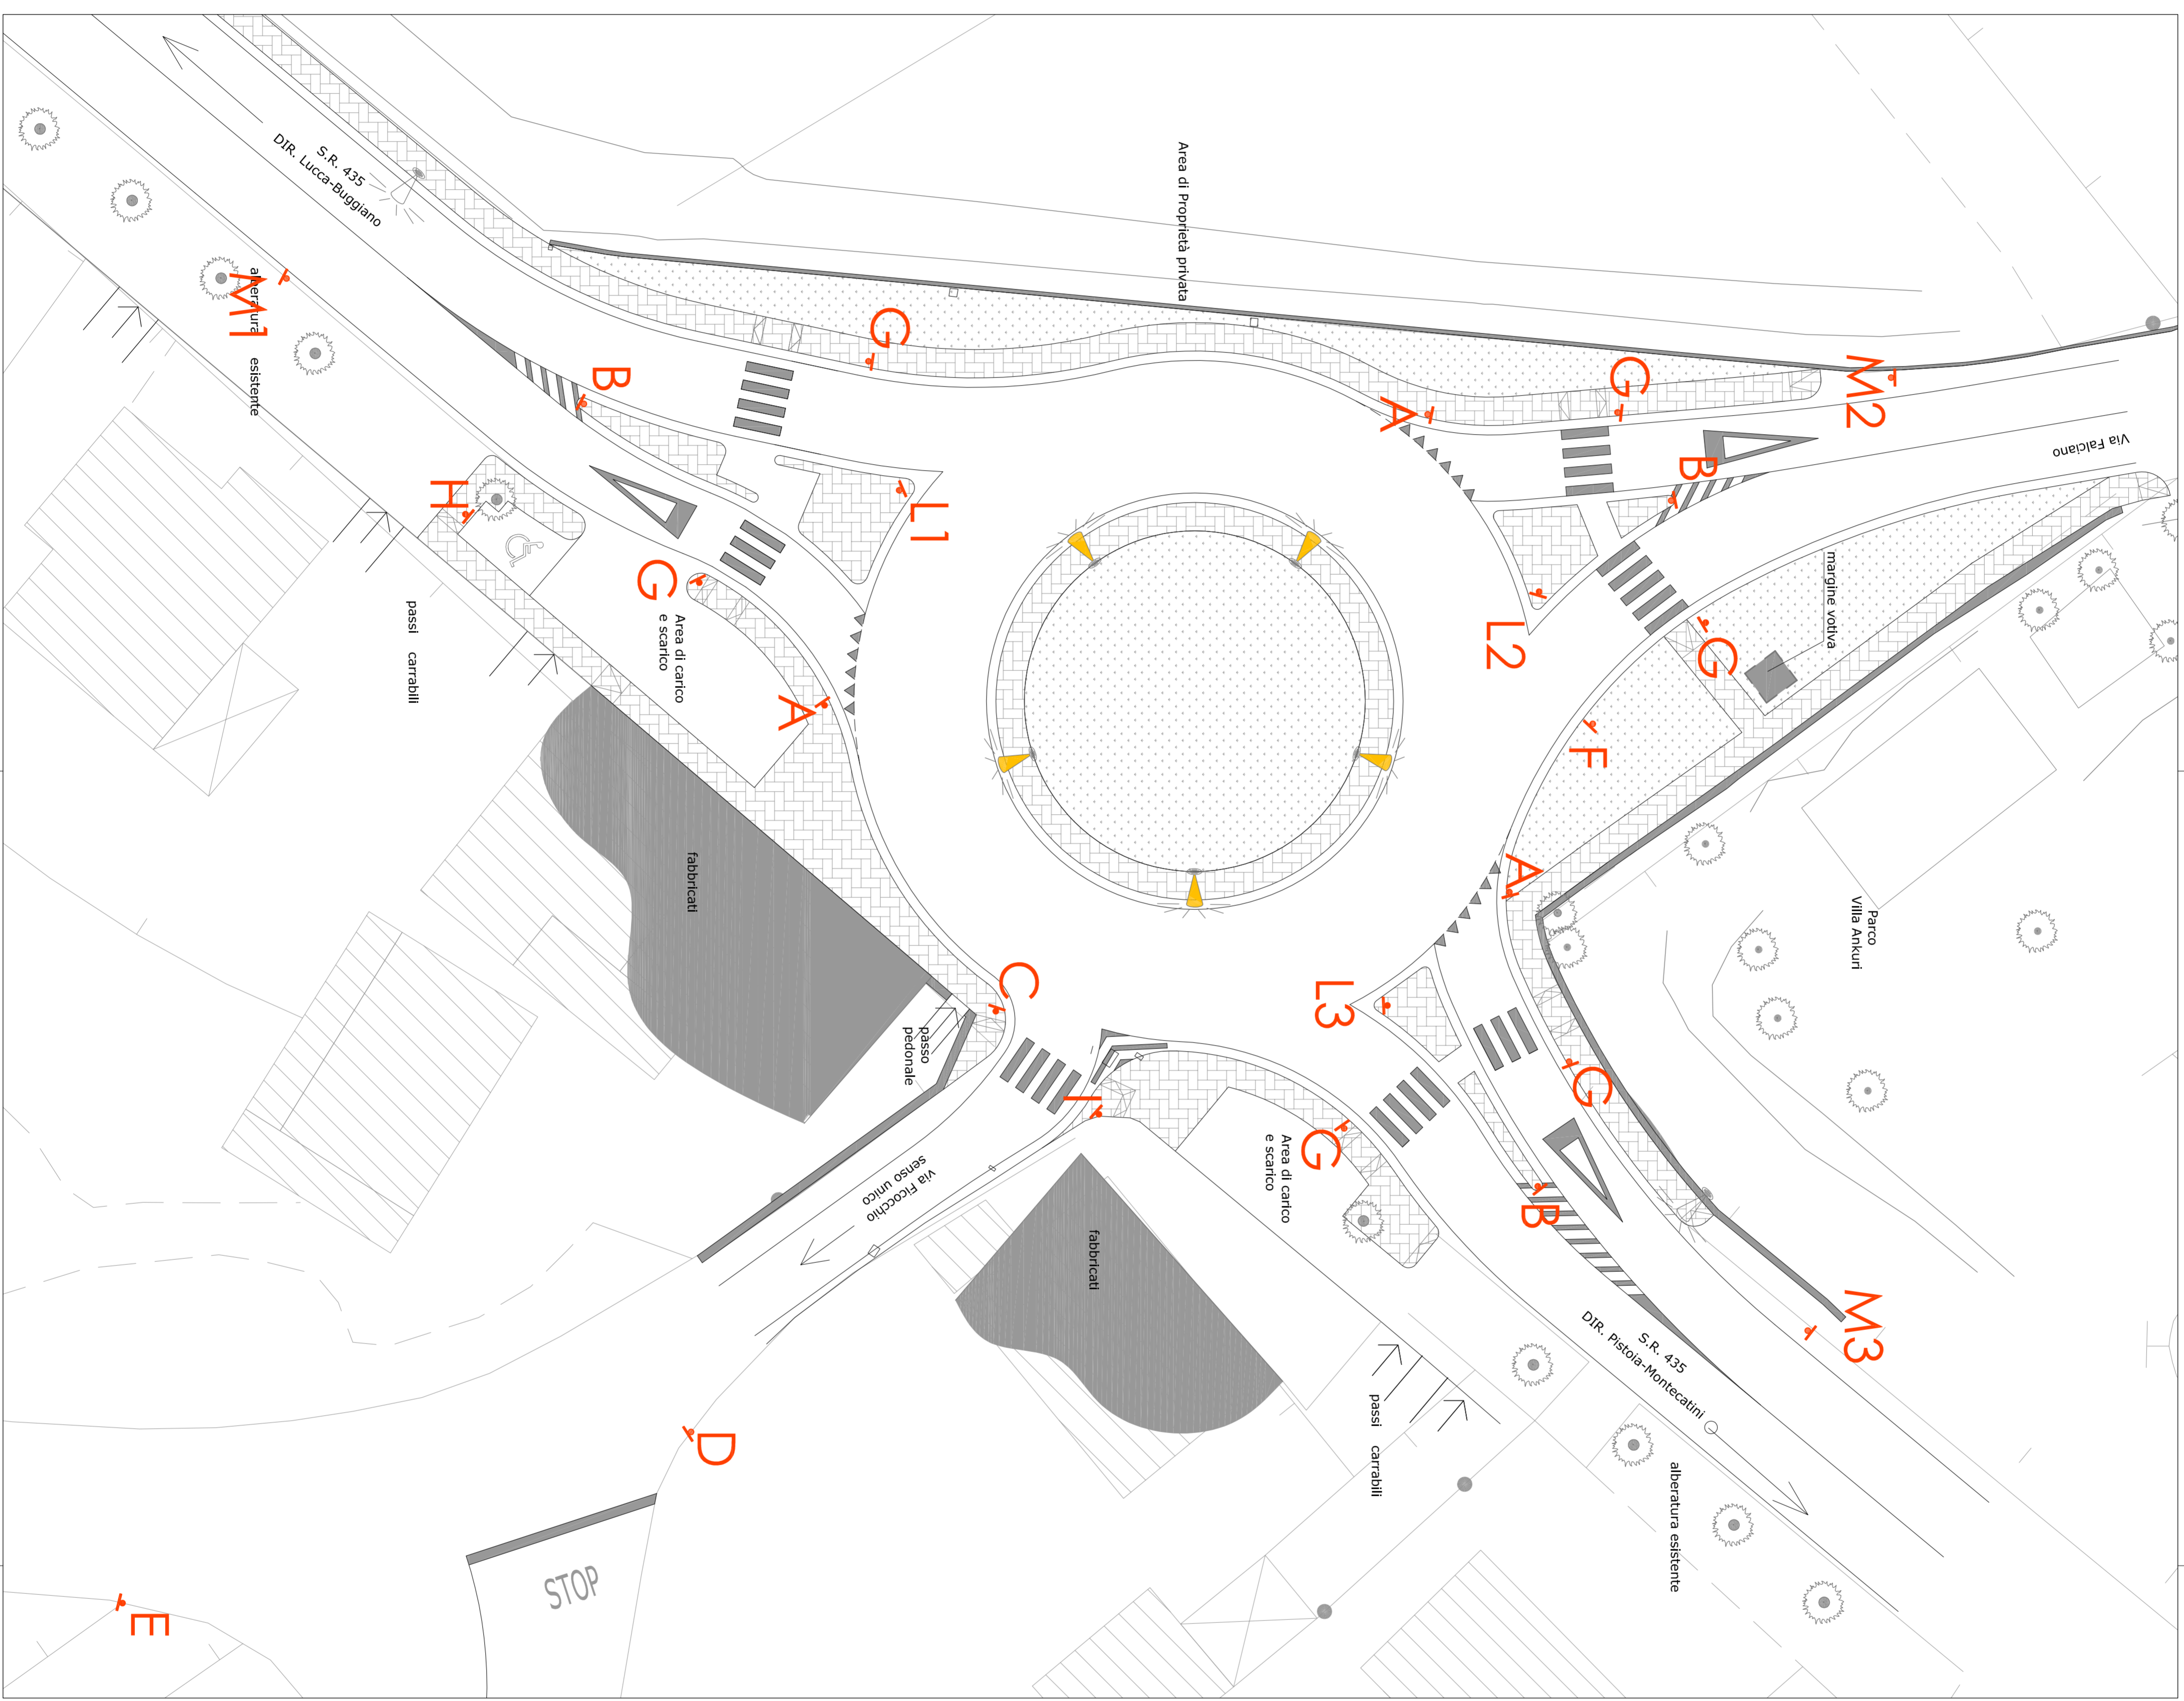

ABACO DELLA SEGNALETICA VERTICALE		
Codice	Rif. normativo	Figura
A	Fig. II 36 art. 106 Fig. II 84 art. 122	
B	Fig. II 82/b art. 122 Fig. II 472 art. 177	
C	Fig. II 60/a art. 117 Fig. II 66 art. 118	
D	Fig. II 47 art. 116 Fig. II 80/b art. 122	
E	Fig. II 80/c art. 122	
F	Fig. II 60/a art. 117	
G	Fig. II 303 art. 135 biforcute	
H	Fig. II 79/a art. 120	
I	Fig. II 292 art. 133	
L1	Fig. II 253 art. 128	
L2	Fig. II 253 art. 128	
L3	Fig. II 253 art. 128	
M1	Fig. II 234 art. 127	
M2	Fig. II 234 art. 127	
M3	Fig. II 234 art. 127	