

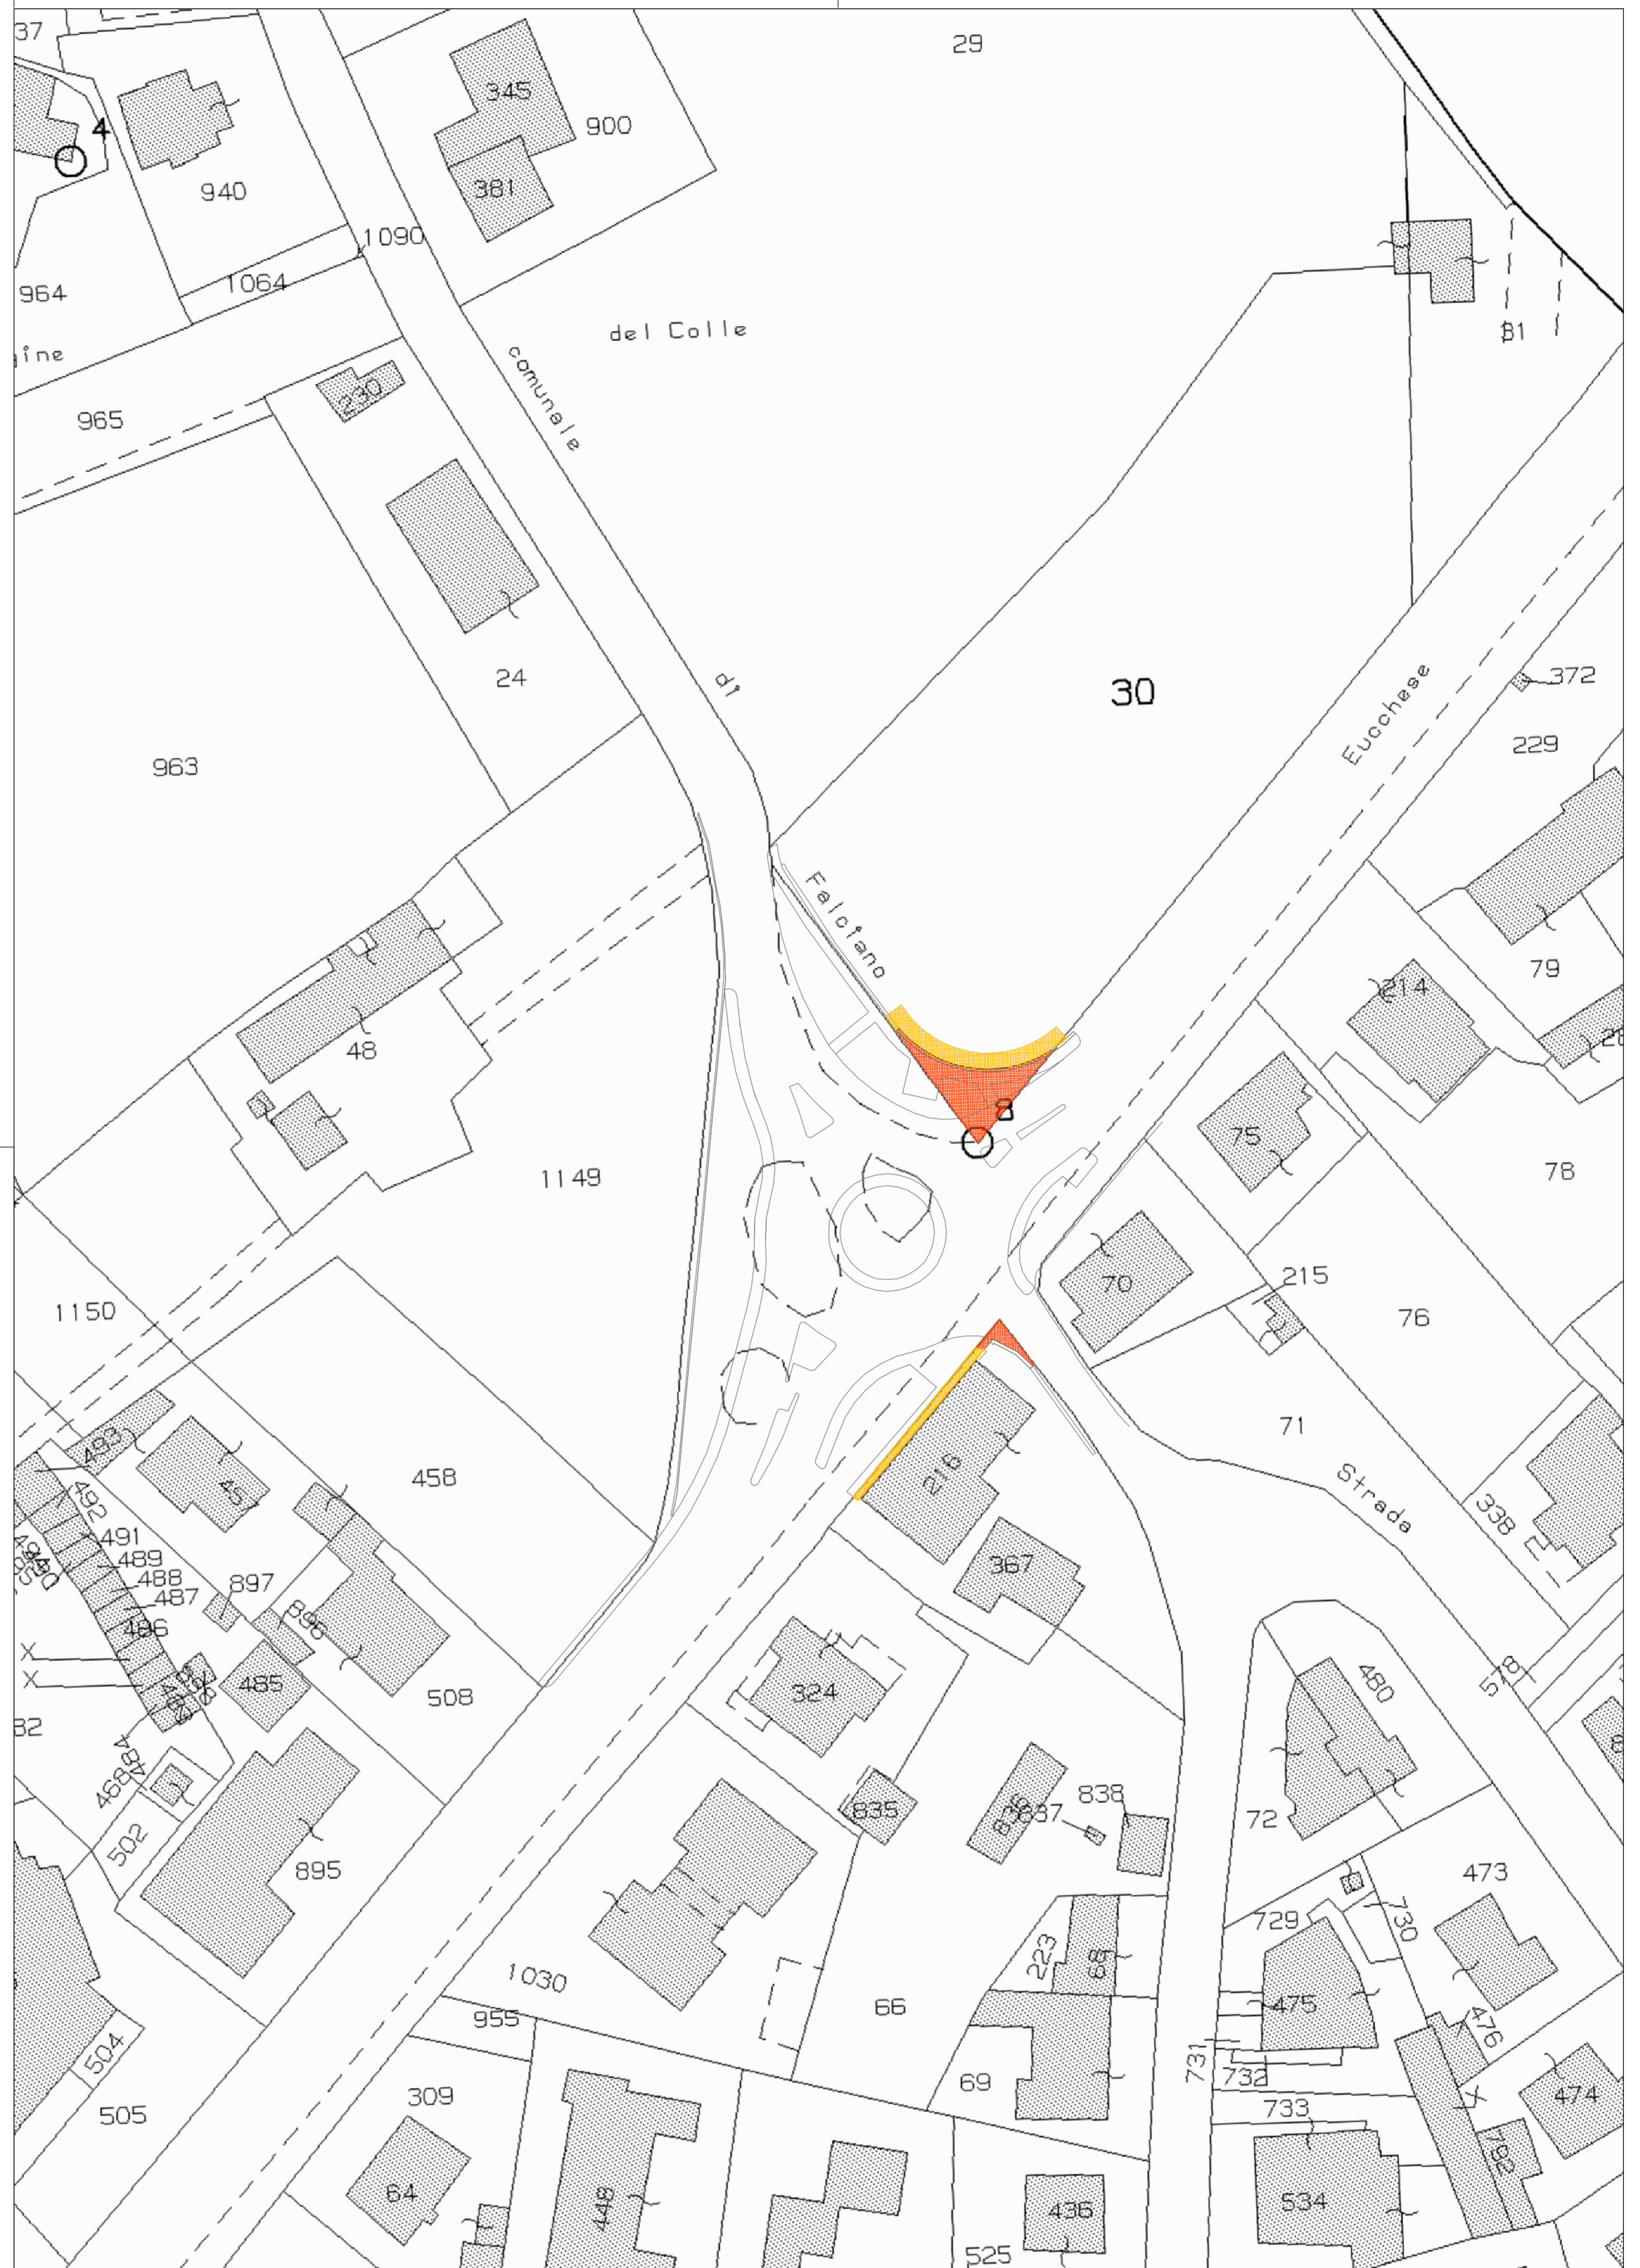


Legenda:	
Occupazione definitiva	
Occupazione temporanea	



PROVINCIA DI PISTOIA  
 Servizio Infrastrutture di Comunicazione, Marittime, Ferrovie,  
 Espropri, Patrimonio Immobiliare, Edilizia Scolastica e Sportiva,  
 Protezione Civile, Sicurezza

## ROTATORIA SULLA SR 435 LUCCHESE ALL'INTERSEZIONE CON VIA FALCIANO NEL COMUNE DI BUGGIANO

### PROGETTO DEFINITIVO



14

PLANIMETRIA CATASTALE

Data: Maggio 2014	Revisione: 1	Scala: 1:500
----------------------	-----------------	-----------------

Progettisti: arch. Michela Mochi	ing. Iacopo Mazzoni
-------------------------------------	---------------------

Redazione:	Responsabile del procedimento: arch. Michela Mochi
------------	---

Collaboratori: ing. Paolo Bellezza geol. Andrea Bartolini	geom. Giacomo Balleri agr. David Barbieri dis. Ligia del Pilar Montalvo
---	---