



PROVINCIA DI PISTOIA
Servizio Infrastrutture di Comunicazione, Vie, Ferrovie,
Espropri, Patrimonio Immobiliare, Edilizia Scolastica e Sportiva,
Protezione Civile, Sicurezza

ROTATORIA SULLA SR 435 LUCCHESE
ALL'INTERSEZIONE CON VIA FALCIANO
NEL COMUNE DI BUGGIANO

PROGETTO DEFINITIVO



15


PROGETTO - PLANIMETRIA

Data: Maggio 2014
Revisione: 1
Scala: 1:200

Progettisti:
arch. Michela Mochi
ing. Iacopo Mazzoni

Redazione:
Responsabile del procedimento:
arch. Michela Mochi

Collaboratori:
ing. Paolo Bellezza
geom. Giacomo Balleri
agr. David Barbieri
dis. Ligia del Pilar Montalvo

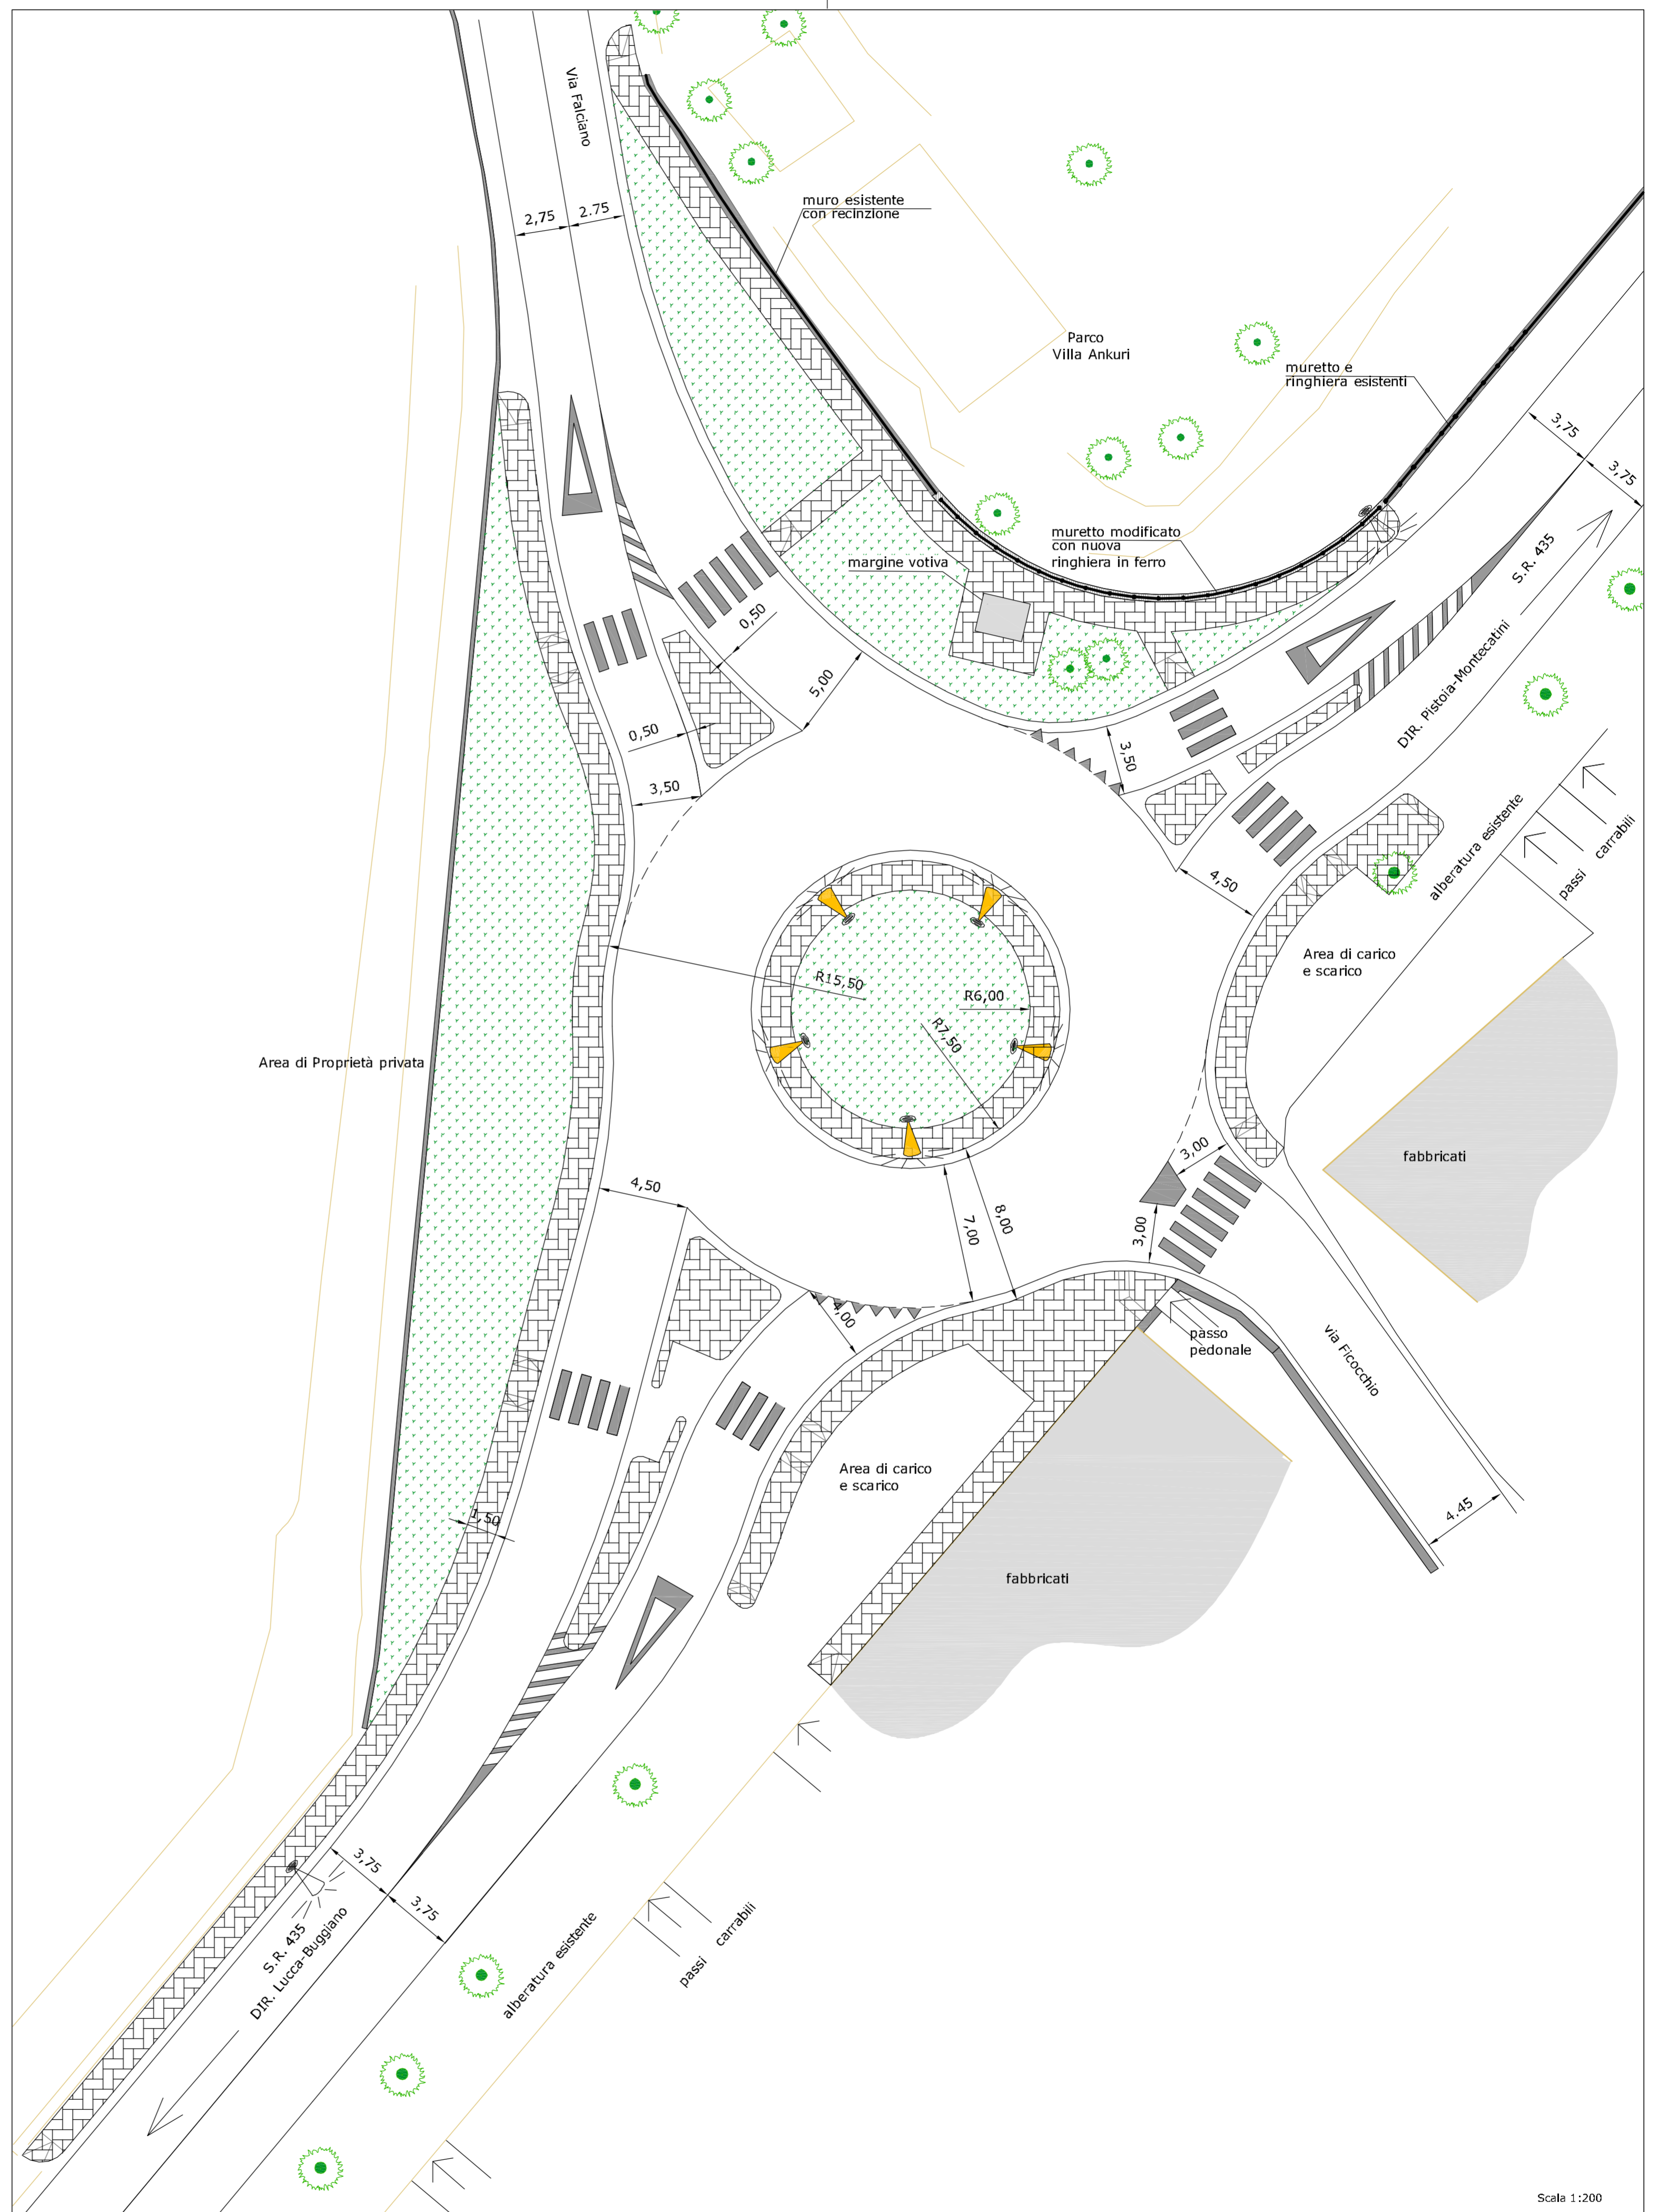

Scala 1:200