



PROVINCIA DI PISTOIA  
Servizio Infrastrutture di Comunicazione, Marittima, Ferroviaria,  
Espropri, Patrimonio Immobiliare, Edilizia Sociale e Sportiva,  
Protezione Civile, Sicurezza

ROTATORIA SULLA SR 435 LUCCHESE  
ALL'INTERSEZIONE CON VIA FALCIANO  
NEL COMUNE DI BUGGIANO

PROGETTO DEFINITIVO



20

INTERFERENZE - PLANIMETRIA

Data:  
Maggio 2014

Revisione:  
1

Scala:  
1:200

Progettisti:  
arch. Michela Mochi


ing. Iacopo Mazzoni

Redazione:

Responsabile del procedimento:  
arch. Michela Mochi

Collaboratori:  
ing. Paolo Bellezza  
geol. Andrea Bartolini

geom. Giacomo Balleri  
agr. David Barbieri  
dis. Ligia del Pilar Montalvo

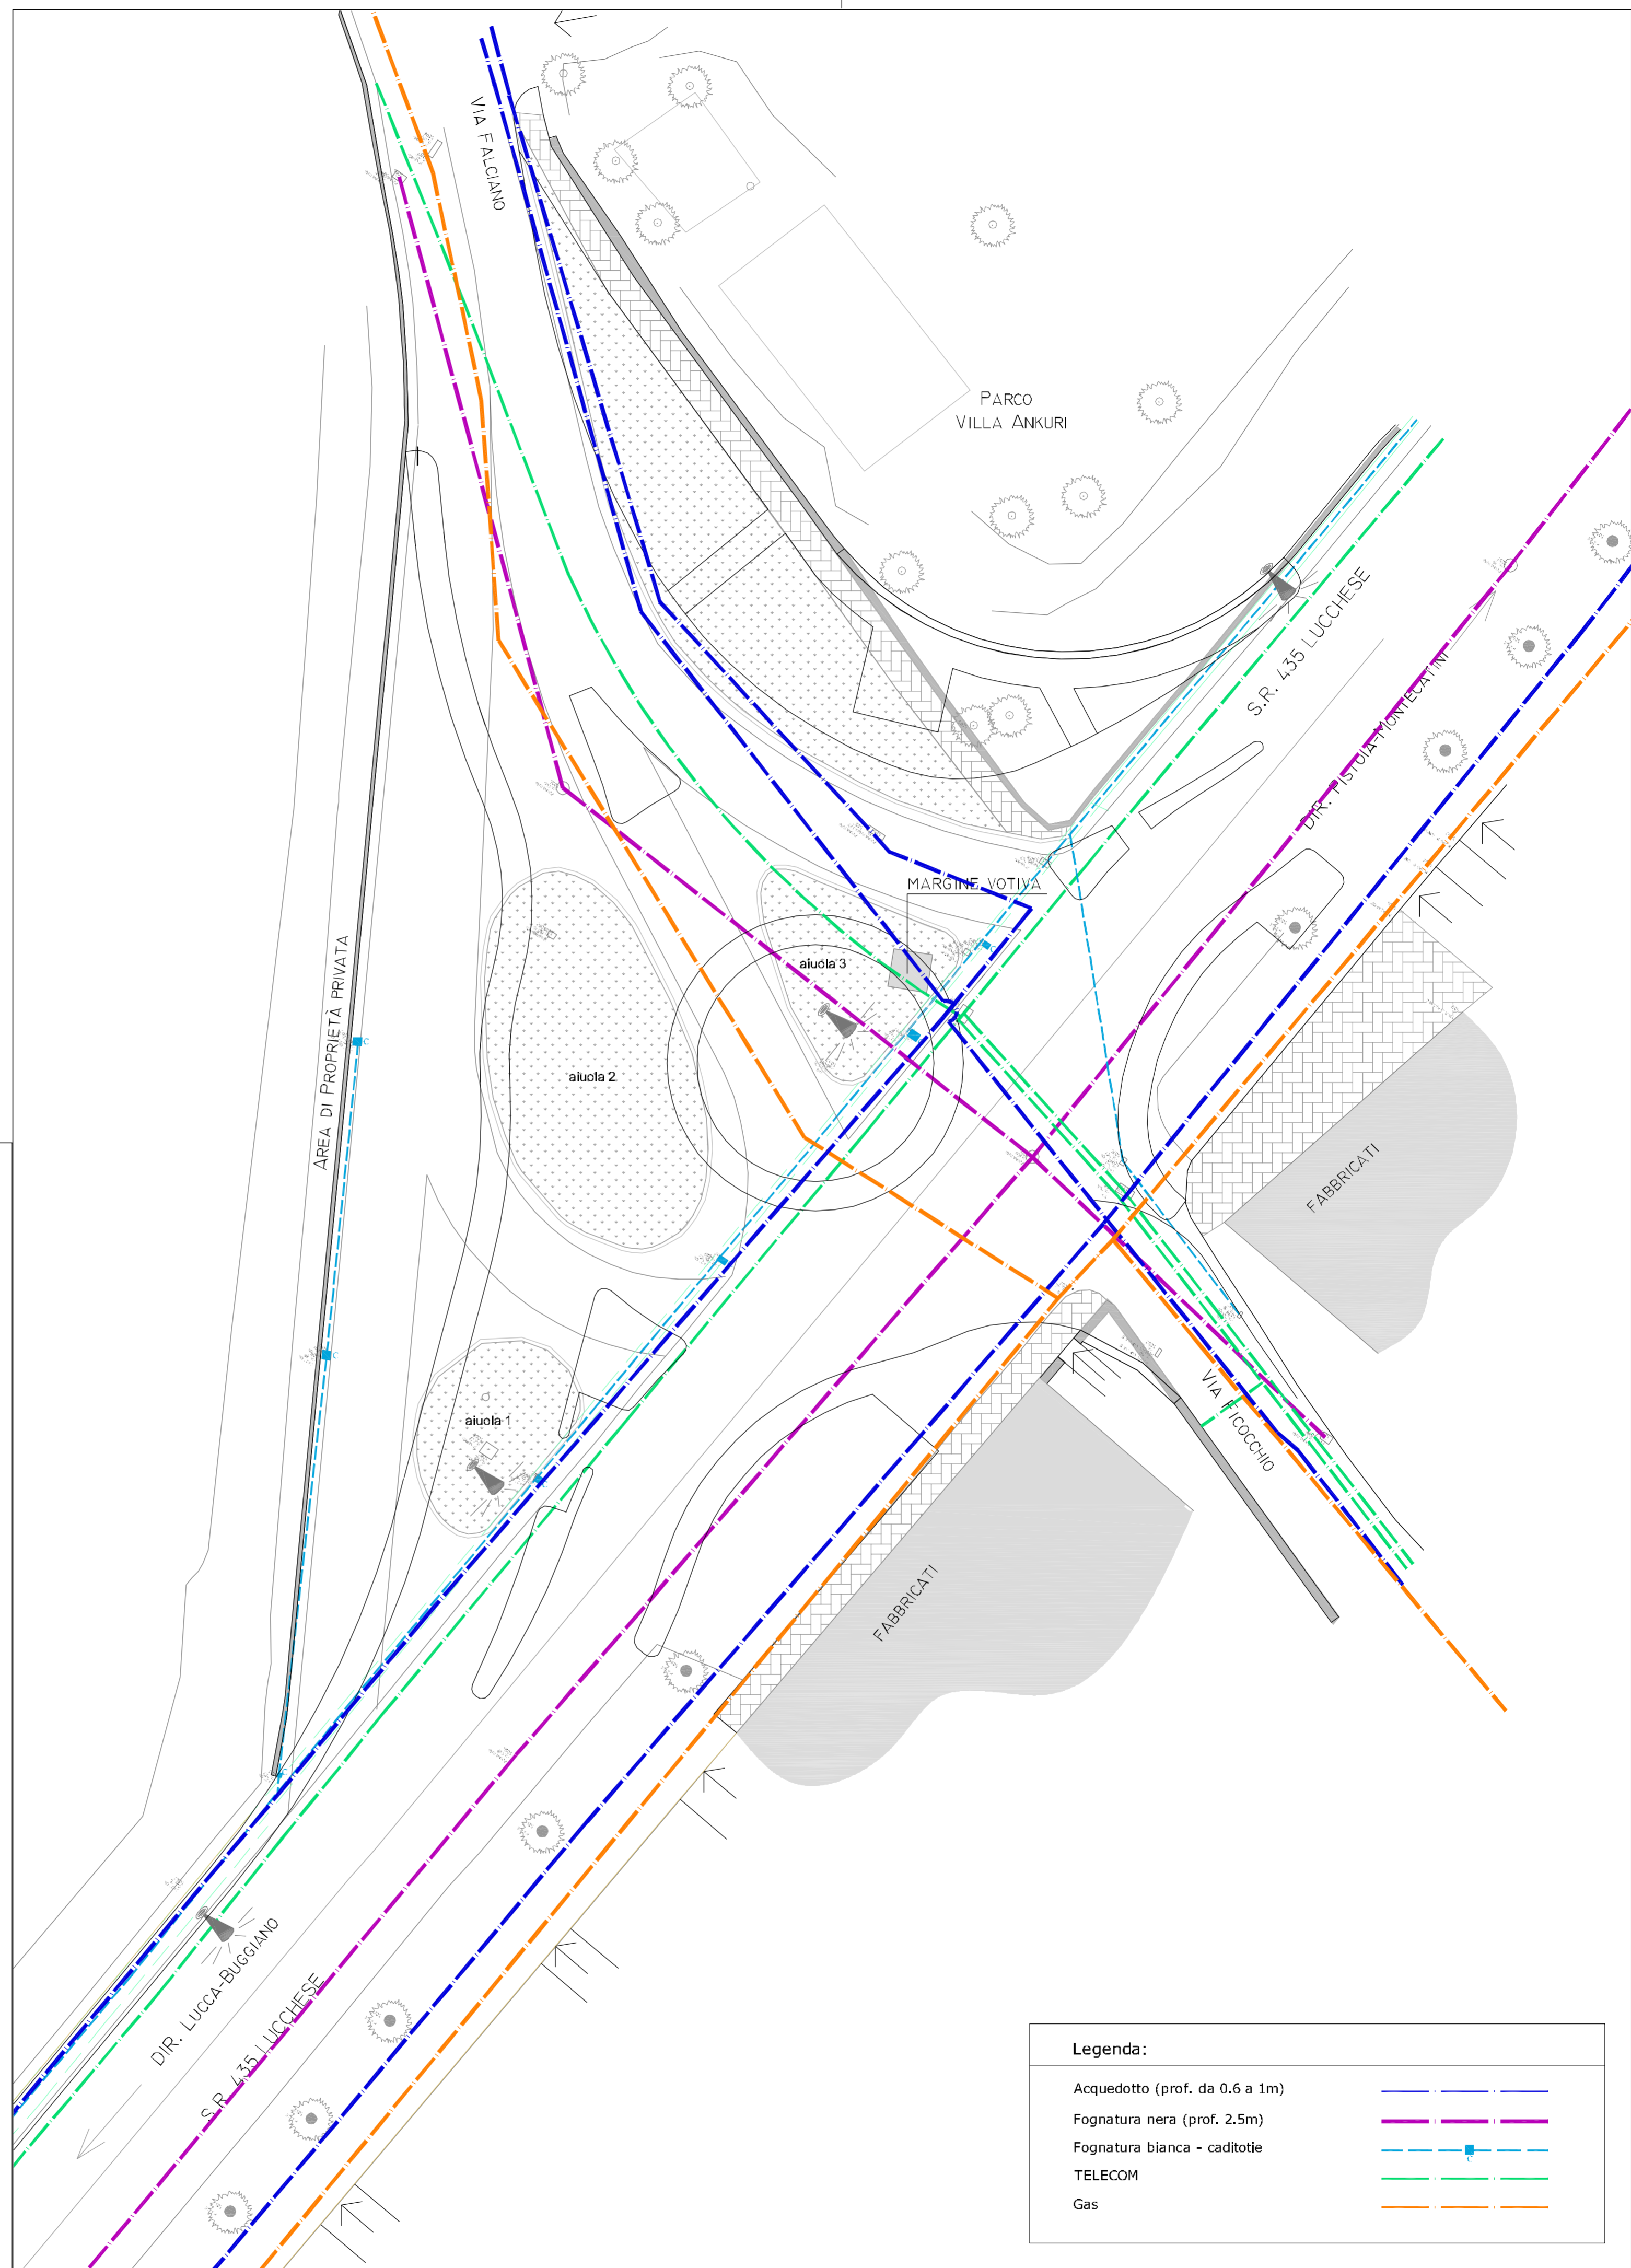

Legenda:

Acquedotto (prof. da 0.6 a 1m)  
Fognatura nera (prof. 2.5m)  
Fognatura bianca - caditoie  
TELECOM  
Gas

