




PROVINCIA DI PISTOIA
 Servizi Provinciali di Urbanizzazione, Urbanistica, Pianificazione, Esport. Patrimonio Immobiliare, Edilizia Sociale e Spedite, Protezione Civile, Sicurezza

**ROTATORIA SULLA SR 435 LUCCHESE
 ALL'INTERSEZIONE CON VIA FALCIANO
 NEL COMUNE DI BUGGIANO**

PROGETTO DEFINITIVO

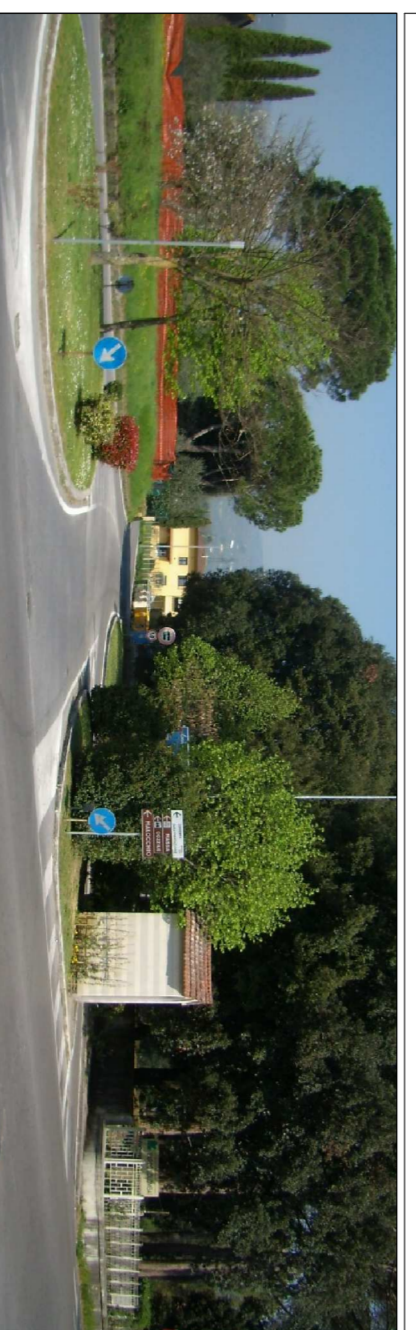


21 SEGNALETICA - PLANIMETRIA

Data: Maggio 2014
 Revisione: 1
 Scala: 1:200

Progettisti: arch. Michela Mochi
 Ing. Iacopo Mezzoni

Redazione: Responsabile del procedimento: arch. Michela Mochi

Collaboratori: Ing. Paolo Bellezza
 geol. Andrea Bertolini
 geom. Giacomo Baleri
 agr. David Barbieri
 dis. Ligia del Pilar Montalvo

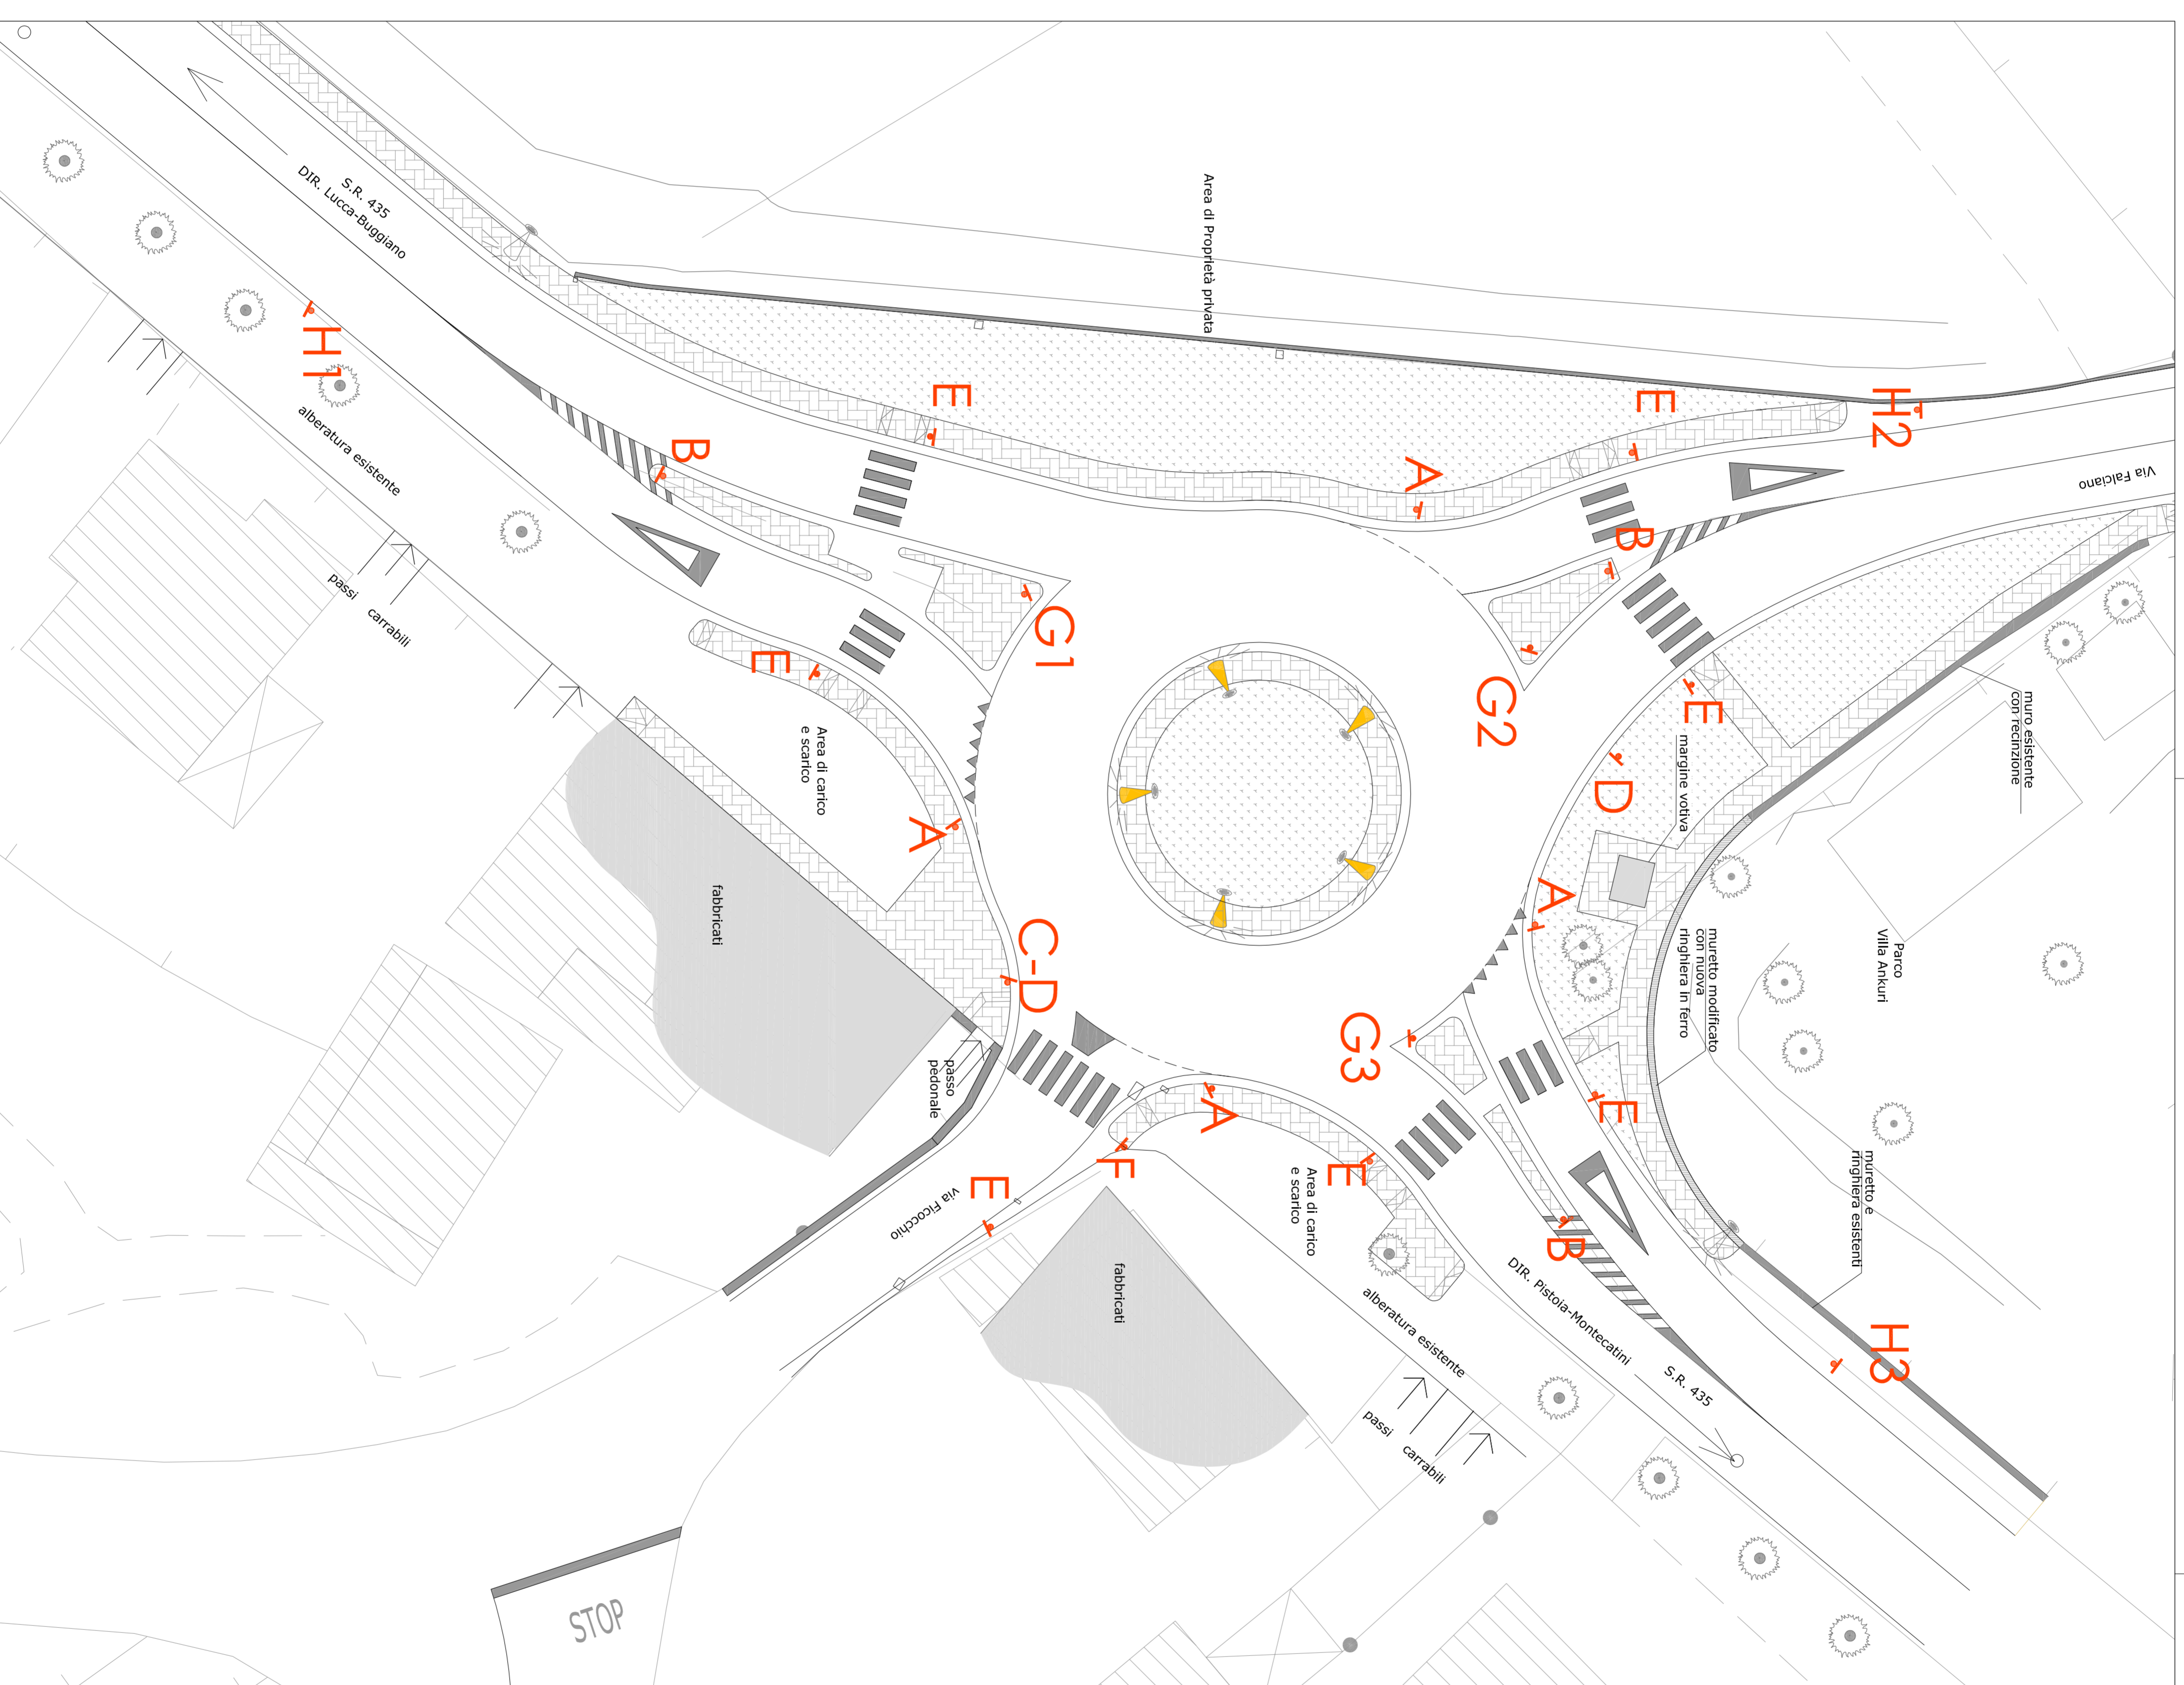

ABACO DELLA SEGNALETICA VERTICALE

Codice	Rif. normativo	Figura
A	fig. II 36 art. 106	
	fig. II 84 art. 122	
B	fig. II 82/b art. 122	
	fig. II 472 art. 177	
C	fig. II 66 art. 118	
	modello II 101, 83	
D	fig. II 60/a art. 117	
E	fig. II 303 art. 135	
	biforcute	
F	fig. II 291 art. 133	
G1	fig. II 253 art. 128	
	COZZILE MASSA MALOCCHIO	
G2	fig. II 253 art. 128	
	MASSA COZZILE MALOCCHIO	
G3	fig. II 253 art. 128	
	PISTOIA	
H1	fig. II 234 art. 127	
	PISTOIA MONTECATINI TERME	
H2	fig. II 234 art. 127	
	PISTOIA MONTECATINI T. LUGIA PESCAIA	
H3	fig. II 234 art. 127	
	LUGIA PESCAIA COZZILE MASSA	